


Rok 2018

P. MAREK MĚKKA

tel.: 737 268 996 (PO-PA' 7:00 ÷ 15:00 MOD)

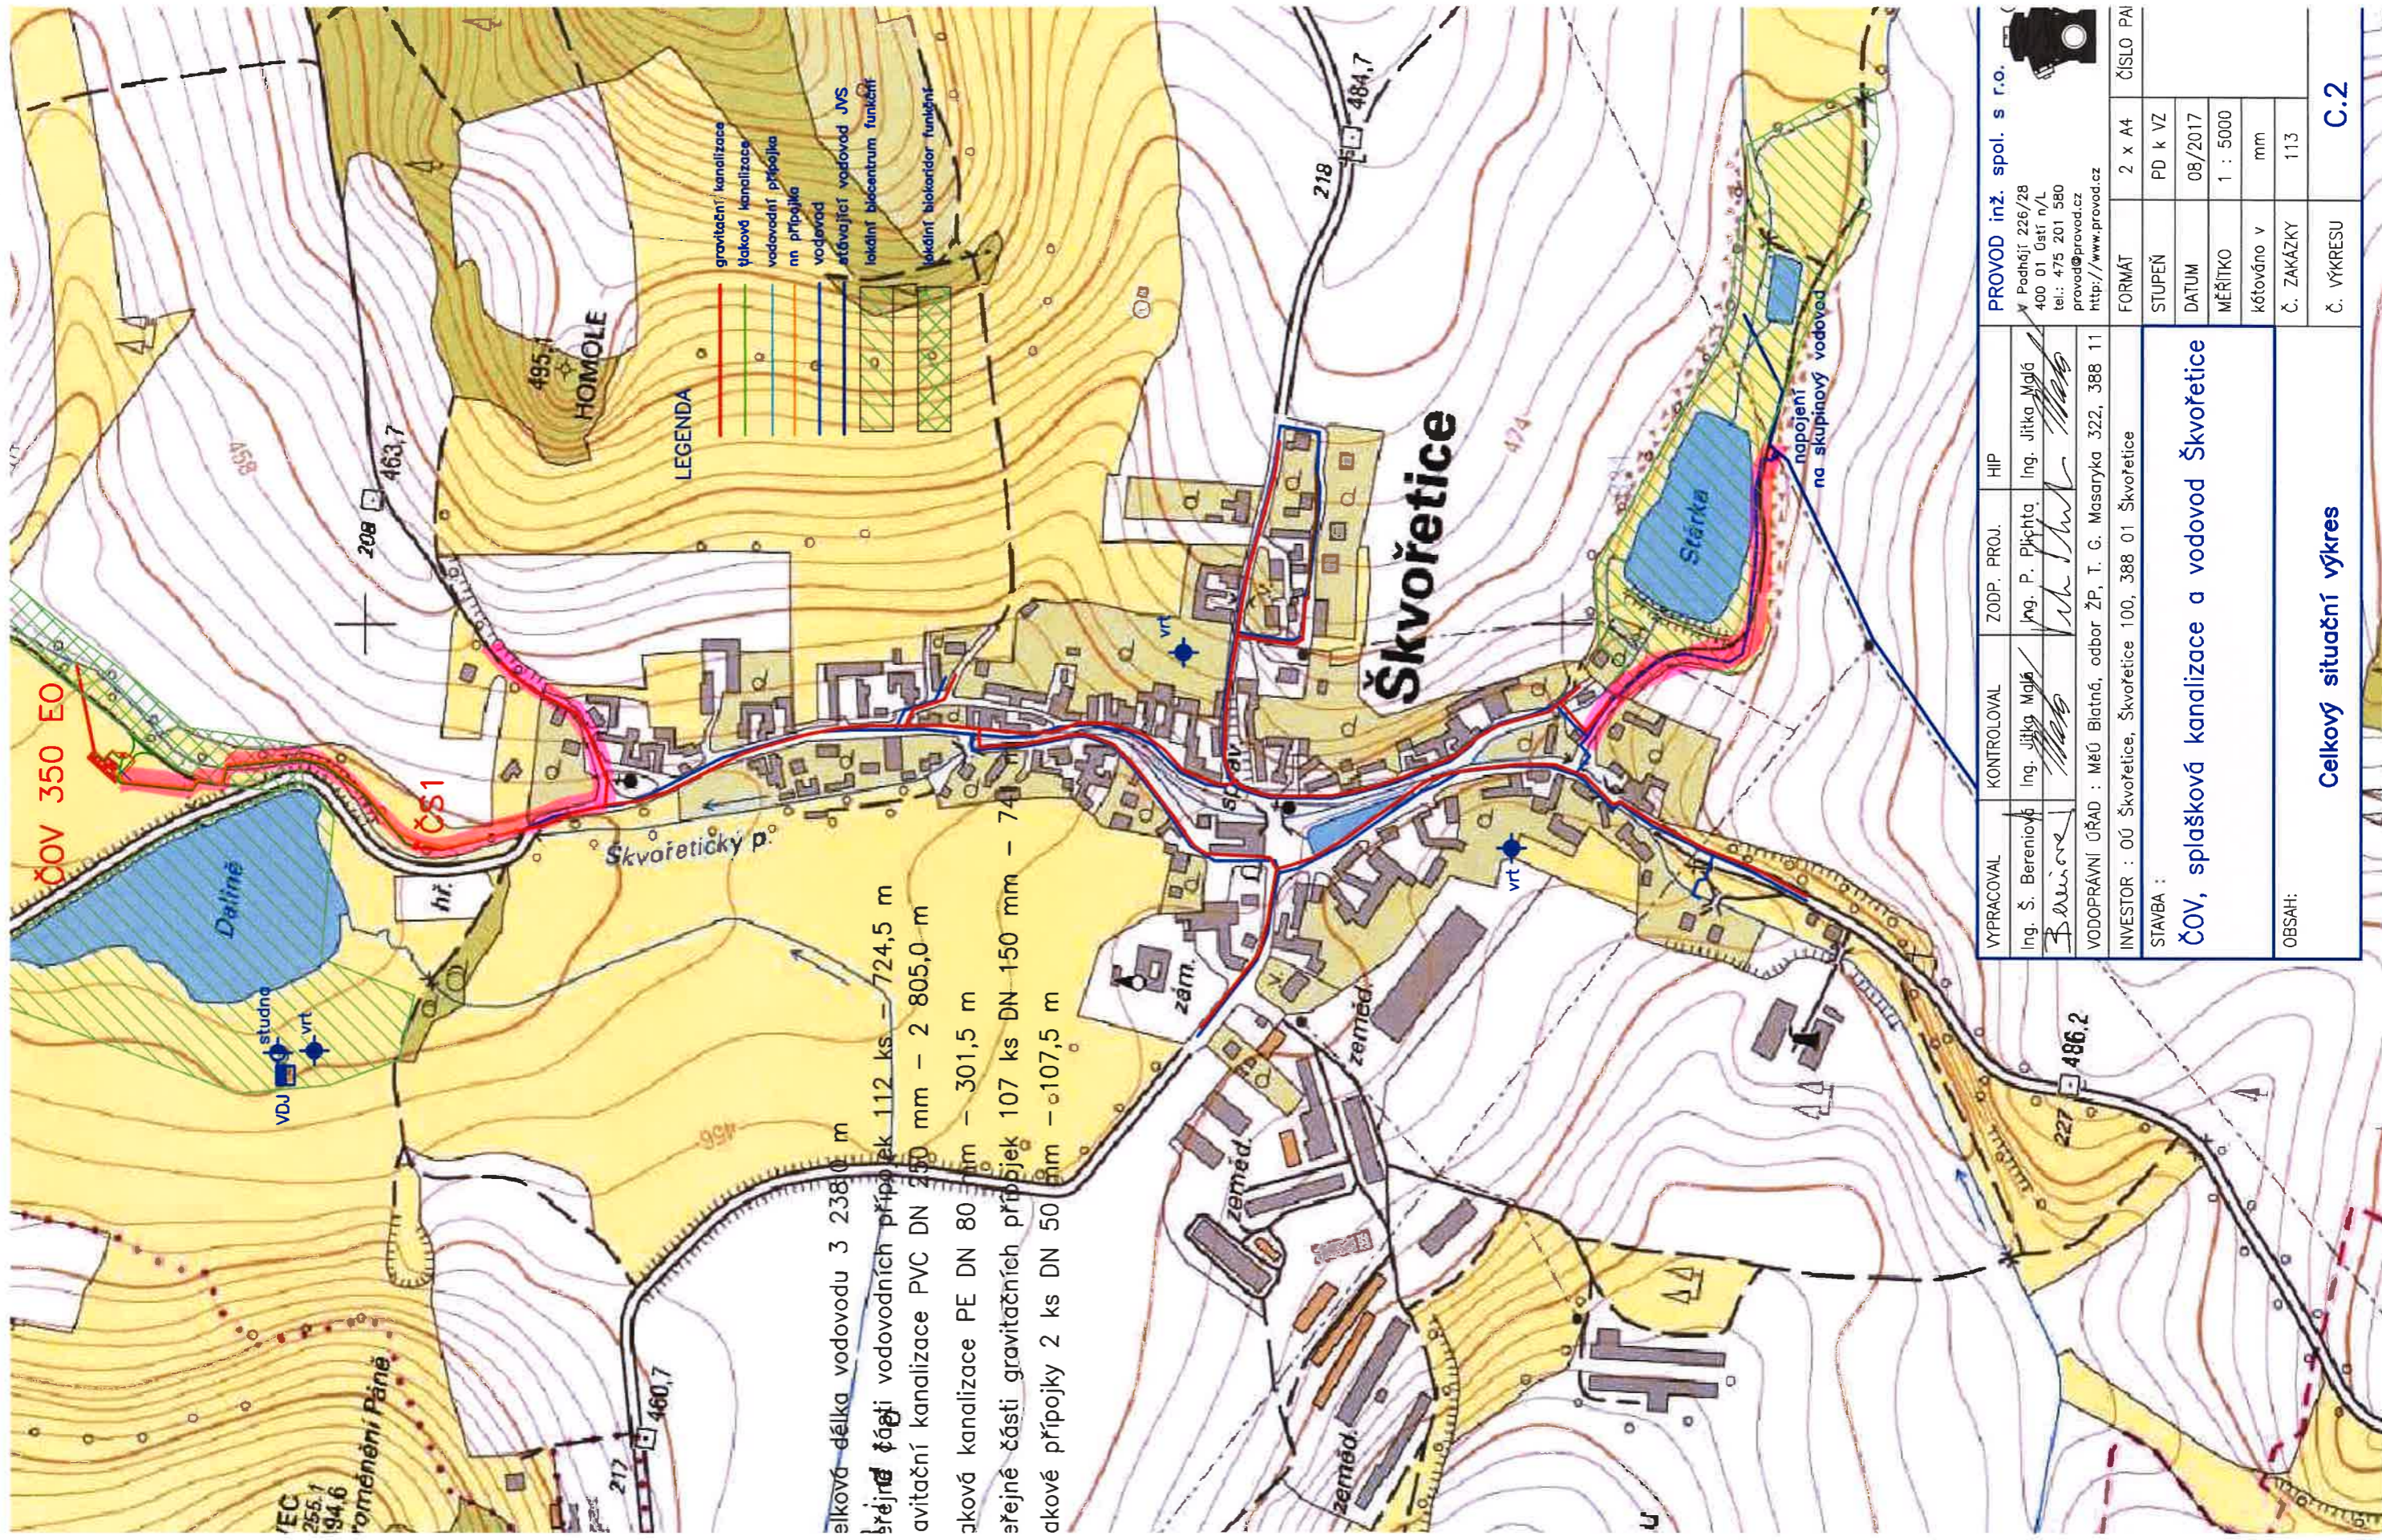

VYPRACOVAL	KONTROLOVAL	ZODP. PROJ.	HIP	PROVOD inž. spol. s r.o.																					
Ing. Š. Beraniová	Ing. Jitka Malá	Ing. P. Píchta	Ing. Jitka Malá	Podlaží: 226/28 400 01 Ústí n/L tel.: 475 201 580 provod@provod.cz http://www.provod.cz																					
VODOPRÁVNÍ ÚŘAD : MěÚ Blatná, odbor ŽP, T. G. Masaryka 322, 388 11				<table border="1"> <tr> <td>FORMÁT</td> <td>2 x A4</td> <td>ČÍSLO PAI</td> </tr> <tr> <td>STUPEŇ</td> <td>PD k VZ</td> <td></td> </tr> <tr> <td>DATUM</td> <td>08/2017</td> <td></td> </tr> <tr> <td>MĚŘÍTKO</td> <td>1 : 5000</td> <td></td> </tr> <tr> <td>kótováno v</td> <td>mm</td> <td></td> </tr> <tr> <td>Č. ZAKÁZKY</td> <td>113</td> <td></td> </tr> <tr> <td>Č. VÝKRESU</td> <td>C.2</td> <td></td> </tr> </table>	FORMÁT	2 x A4	ČÍSLO PAI	STUPEŇ	PD k VZ		DATUM	08/2017		MĚŘÍTKO	1 : 5000		kótováno v	mm		Č. ZAKÁZKY	113		Č. VÝKRESU	C.2	
FORMÁT	2 x A4	ČÍSLO PAI																							
STUPEŇ	PD k VZ																								
DATUM	08/2017																								
MĚŘÍTKO	1 : 5000																								
kótováno v	mm																								
Č. ZAKÁZKY	113																								
Č. VÝKRESU	C.2																								
INVESTOR : OÚ Škvořetice, Škvořetice 100, 388 01 Škvořetice																									
STAVBA :																									
ČOV, splašková kanalizace a vodovod Škvořetice																									
OBSAH:																									
Celkový situační výkres																									

ZAJÍMOVÉ VÝKRESY PRO ROK 2018