


Rok 2019

P. MAREK MĚSTA

tel. 737 268 996 (PO-PO' 7:00-15:00 HOD)

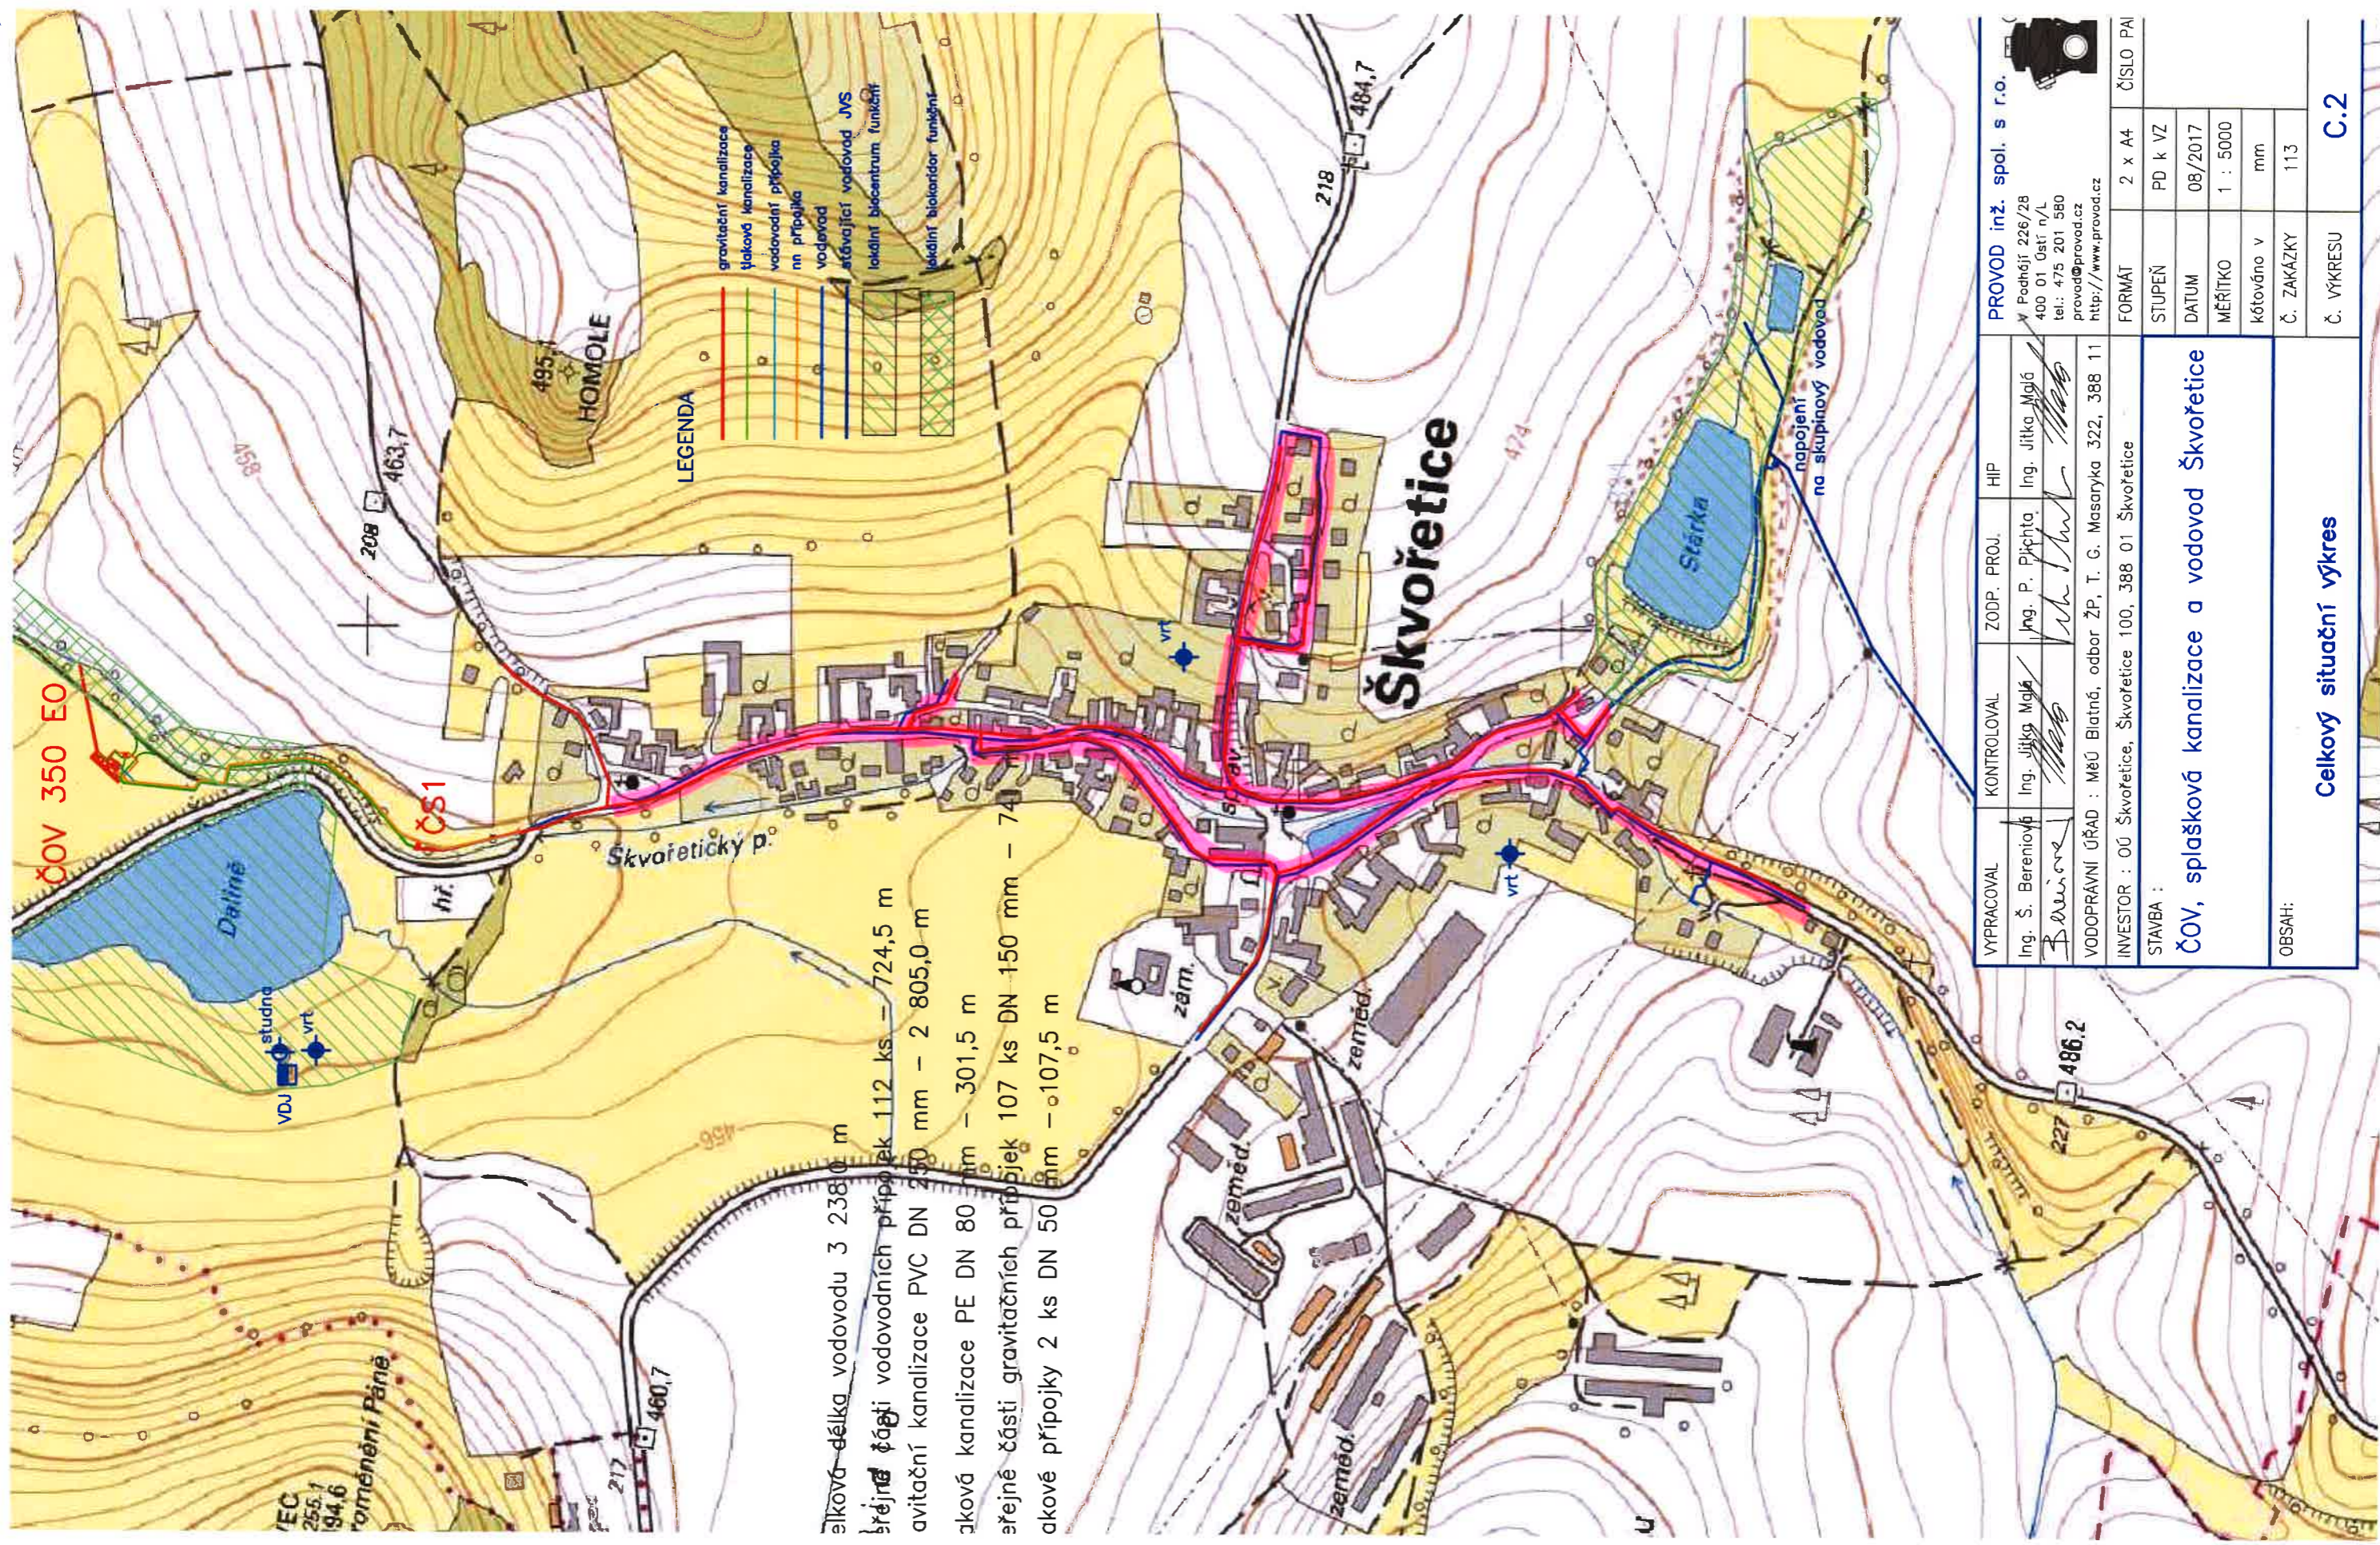

VYPRACOVAL	KONTROLOVAL	ZODP. PROJ.	HIP	PROVOD inž. spol. s r.o.
Ing. Š. Bereniová	Ing. Jitka Malá	Ing. P. Píchta	Ing. Jitka Malá	V Podhájí 226/28 400 01 Opat' n/L tel.: 475 201 580 provod@provod.cz http://www.provod.cz
VODOPRÁVNÍ ÚŘAD : MěÚ Blatná, odbor ŽP, T. G. Masaryka 322, 388 11				FORMÁT
INVESTOR : OÚ Škvořetice, Škvořetice 100, 388 01 Škvořetice				2 x A4
STAVBA :				PD k VZ
ČOV, splašková kanalizace a vodovod Škvořetice				DATUM
OBSAH:				08/2017
				MĚŘÍTKO
				1 : 5000
				kótováno v
				mm
				Č. ZAKÁZKY
				113
				Č. VÝKRESU
				C.2

ZAJÍMOVÉ VZĚTNÍ PRO ROK 2019