Rok 2020

p. MAREK MÍČKA
tel. 737 268 996 (PO-PÁ 7.00 ÷ 15.00 HOD)

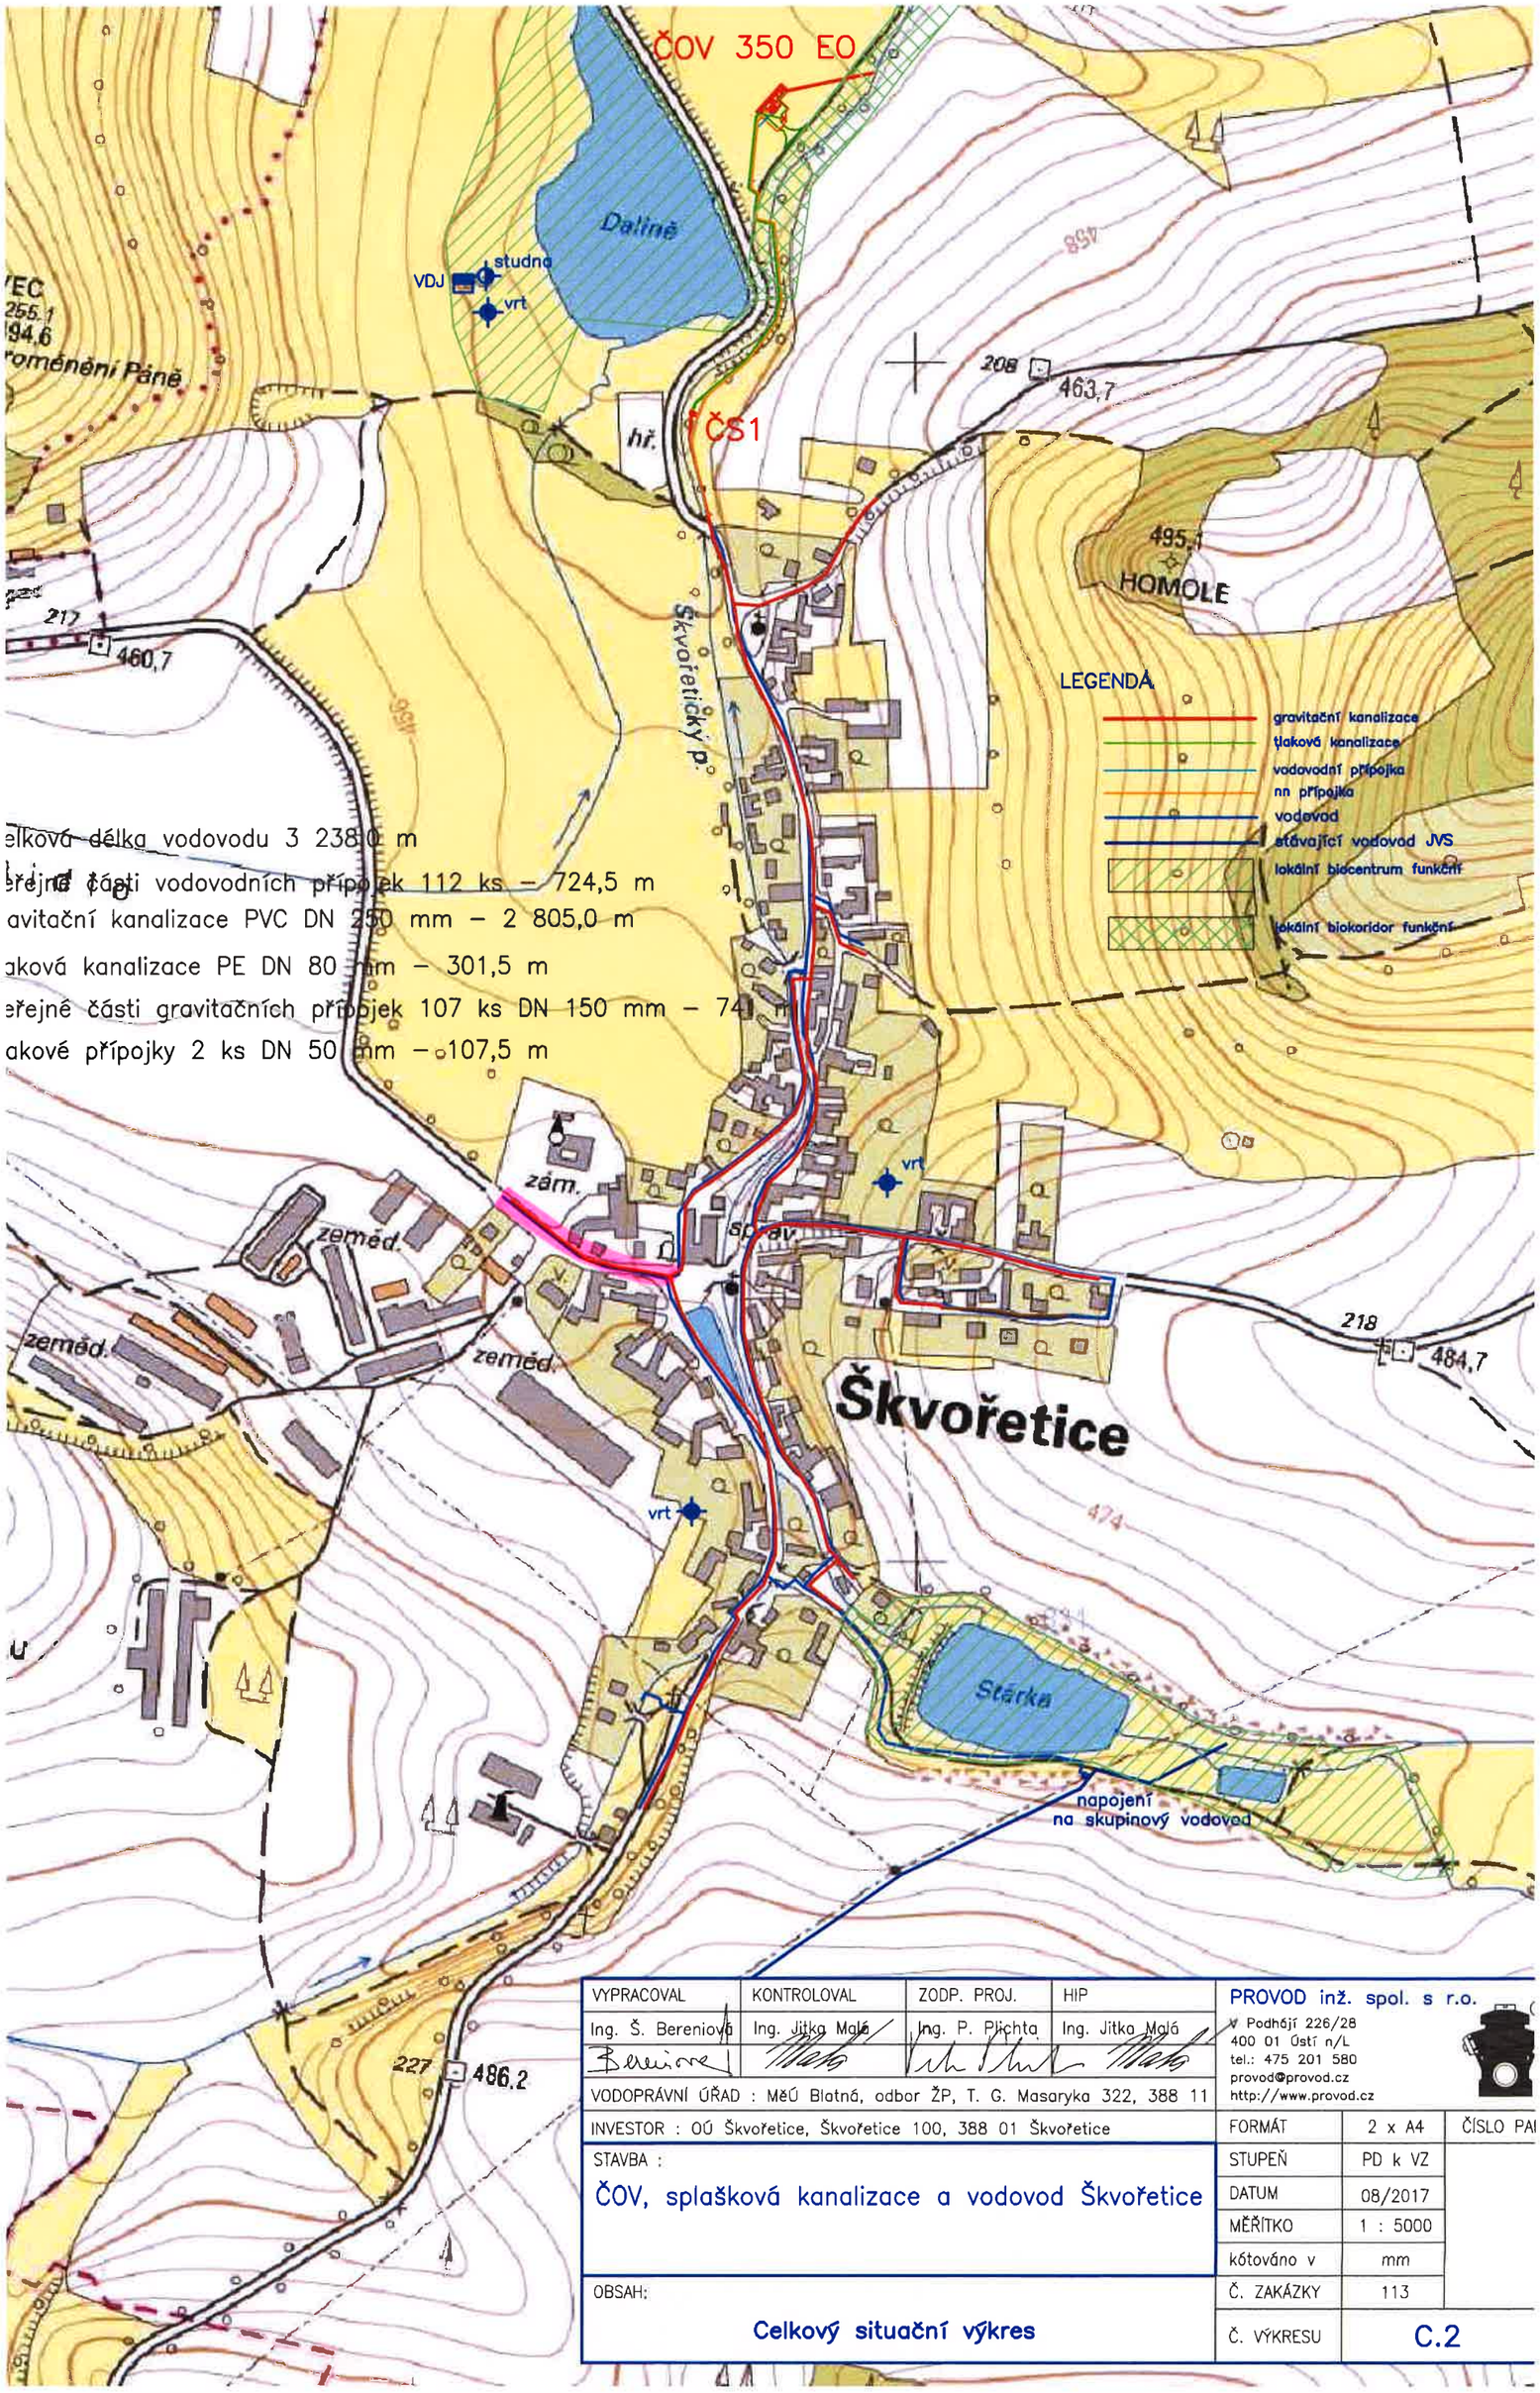

VYPRACOVAL	KONTROLOVAL	ZODP. PROJ.	HIP
Ing. Š. Bereniová	Ing. Jitka Malá	Ing. P. Plichta	Ing. Jitka Malá

PROVOD inž. spol. s r.o.
V Podhájí 226/28
400 01 Ústí n/L
tel.: 475 201 580
provod@provod.cz
http://www.provod.cz

VODOPRÁVNÍ ÚŘAD : MěÚ Blatná, odbor ŽP, T. G. Masaryka 322, 388 11

INVESTOR : OÚ Škvořetice, Škvořetice 100, 388 01 Škvořetice

STAVBA :
ČOV, splašková kanalizace a vodovod Škvořetice

OBSAH:
Celkový situační výkres

FORMÁT	2 x A4	ČÍSLO PA
STUPEŇ	PD k VZ	
DATUM	08/2017	
MĚŘÍTKO	1 : 5000	
kótováno v	mm	
Č. ZAKÁZKY	113	
Č. VÝKRESU	C.2	

ZÁJMOVÉ ÚZEMÍ PRO ROK 2020 + PŘÍPOJKY