

(742) 742

(741)

(740)

742

739

849

730

728

701

701

(726/5)

726/5

(726/5)

855/1

(701)

701

855/1

701/3

701/5

701/9

726/7

726/7

726/14

706

701/1

(703)

ČOV 350 EO  
±0,00 = 445,00

odtok z ČOV  
PVC DN 250 - 72,5 m

S1-0,3015

VB9-0,298

PE DN 32 - 386,5 m

nn přípojka k ČOV - 391,5 m

nn přípojka k ČS1 - 300,5 m

VB8-0,2365

vzdušník

VB7-0,228

výtlač V1

VB6-0,2065

kainík

DN 100 - 11,5 m

DN 200 - 11,5 m

VB5-0,190

PE DN 80 - 301,5 m

VB4-0,126

2 x chránička DN 200-55,5 m

VB3-0,107

vzdušník

VB2-0,0635

výtlač V1

nn přípojka k ČOV - 391,5 m

nn přípojka k ČS1 - 300,5 m

VB1-0,008

Čerpací stanice ČS 1

PVC DN 250 - 1080,0 m

Stoka A


DN 500 - 31,0 m

rozest.


LEGENDA

- gravitační kanalizace
- tlaková kanalizace
- veřejná část kanál, přípojky
- tlaková kanalizační přípojka
- vodovodní přípojka
- nn přípojka
- stávající kanalizace (neověřené trasy)
- stávající podzemní elektrické vedení NN
- stávající nadzemní elektrické vedení NN
- stávající nadzemní elektrické vedení VN
- stávající veřejné osvětlení
- stávající sdělovací kabel podzemní
- stávající sdělovací kabel nadzemní
- stávající plynovod
- vodovod
- veřejné části vodovodních přípojek
- stáv. skupinový vodovod Sedlice - Lom - Mirovice

KLAD LISTŮ

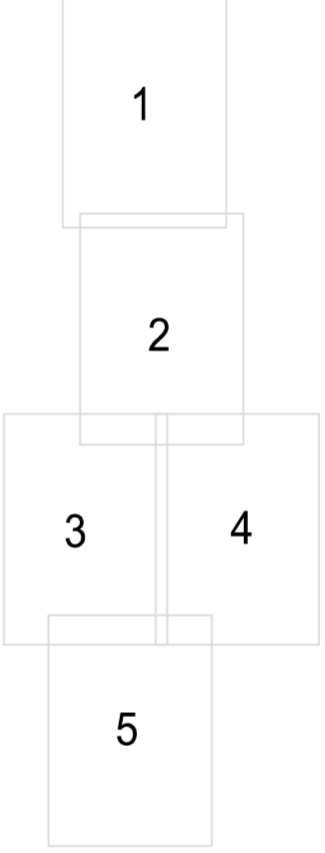

VYPRACOVAL Ing. S. Bereniš	KONTROLOVAL Ing. Jiřka Mláďa	ZODP. PROJ. Ing. P. Plihta	HIP Ing. Jiřka Mláďa	PROVOD in2. spol. s r.o. Poštovní 226/28 400 01 Šest n/š. tel.: 475 201 580 provod@provod.cz http://www.provod.cz
VODOPRÁVNÍ ÚRAD : MěÚ Blatná, odbor ŽP, T. G. Masaryka 322, 388 11				FORMÁT 8 x A4
INVESTOR : OÚ Škvořetice, Škvořetice 100, 388 01 Škvořetice				STUPEŇ PD k VZ
STAVBA : ČOV, splašková kanalizace a vodovod Škvořetice				DATUM 08/2017
OBSAH: Koordinátní situační výkres - 1. část				MĚŘÍTKO 1 : 500
				Č. ZAKÁZKY 113
				Č. VÝKRESU C.3.1

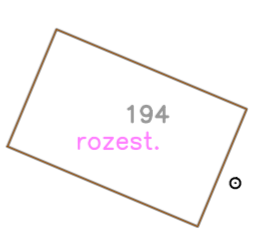

685/2

842/1

701/5