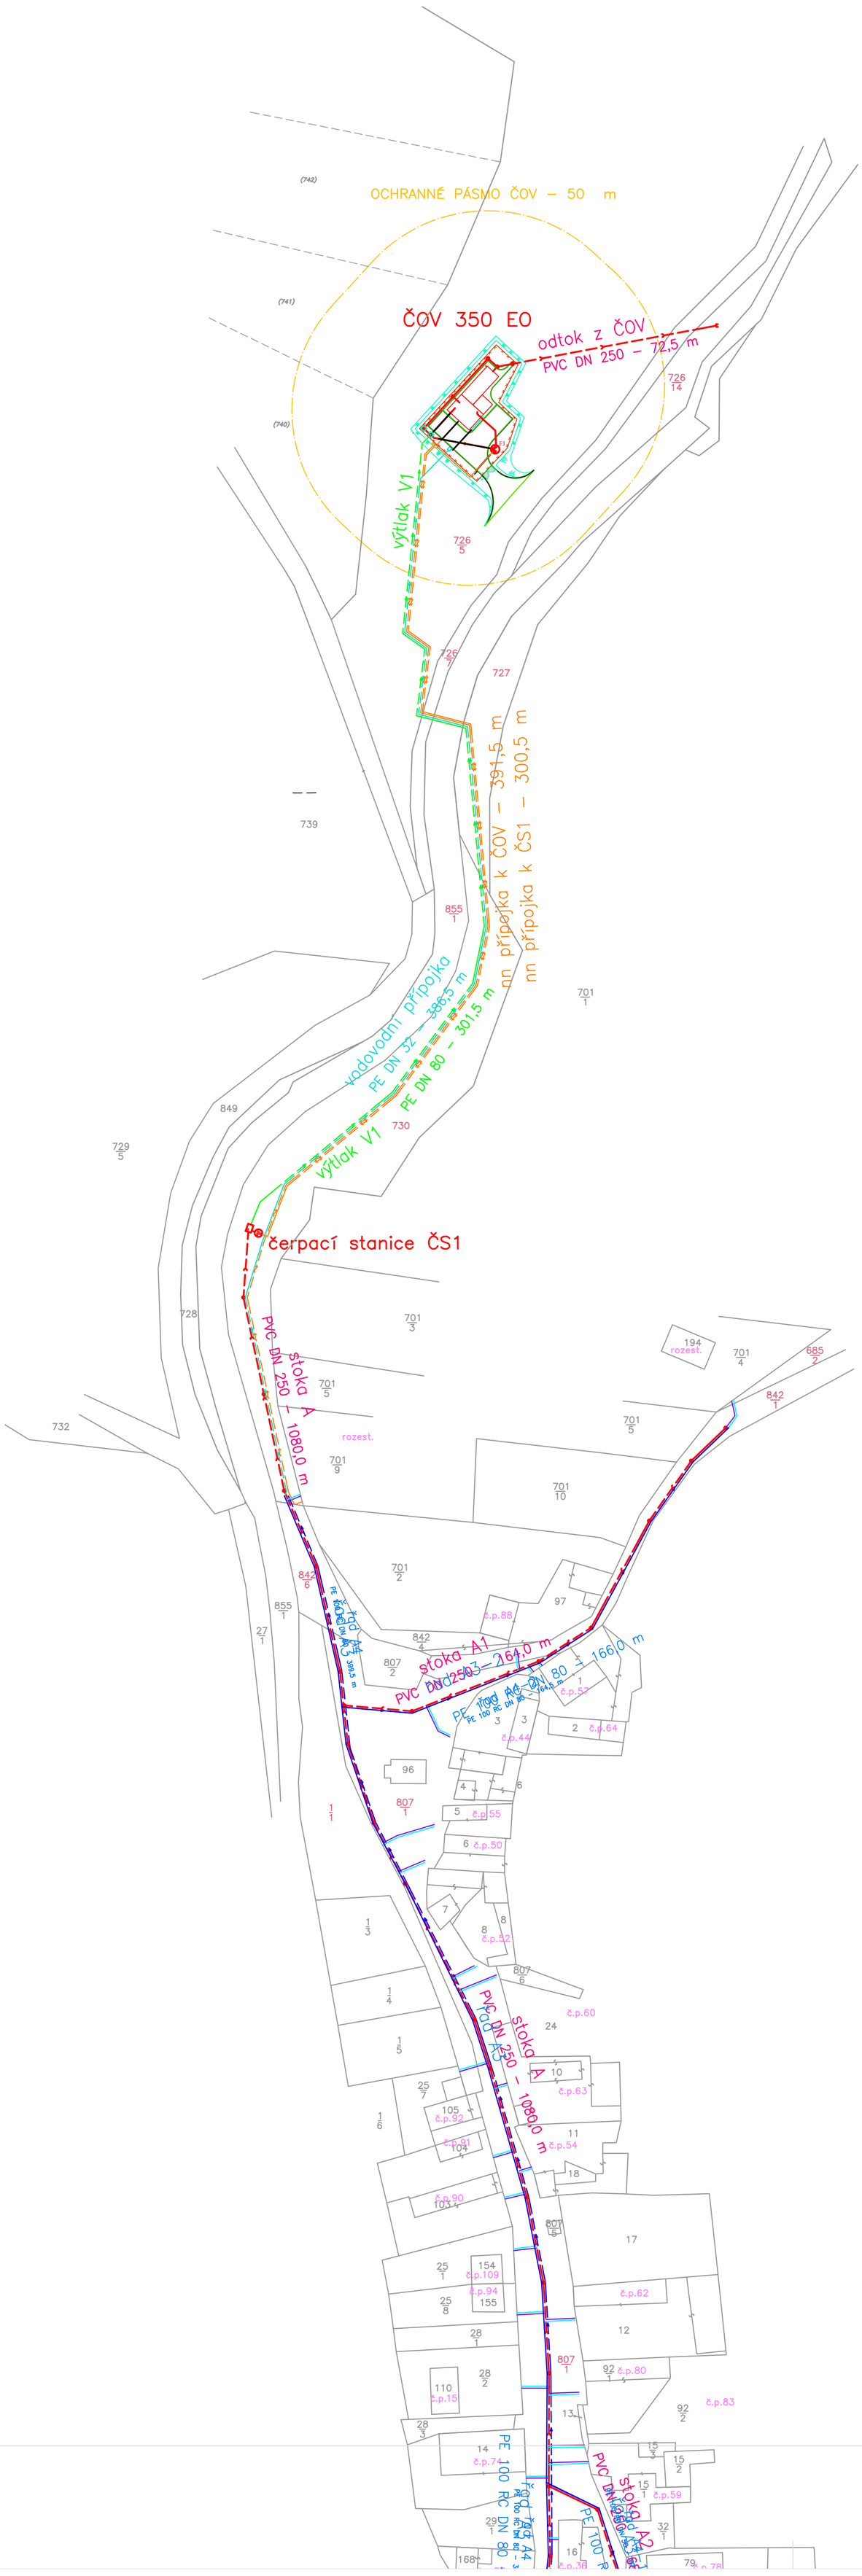

LEGENDA

- gravitační kanalizace
- tlaková kanalizace
- veřejná část kanal. přípojky
- tlaková kanalizační přípojka
- vodovodní přípojka
- nn přípojka
- stávající kanalizace
- vodovod
- veřejné části vodovodních přípojek
- stáv. skupinový vodovod Sedlice – Lom – Mirotice

VYPRACOVAL	KONTROLOVAL	ZODP. PROJ.	HIP	PROVOD inž. spol. s r.o.		
Ing. Š. Bereniová	Ing. Jitka Malá	Ing. P. Plichta	Ing. Jitka Malá	V Podhájí 226/28 400 01 Ústí n/L tel.: 475 201 580 provod@provod.cz http://www.provod.cz		
VODOPRÁVNÍ ÚŘAD : MěÚ Blatná, odbor ŽP, T. G. Masaryka 322, 388 11						
INVESTOR : OÚ Škvořetice, Škvořetice 100, 388 01 Škvořetice				FORMÁT	8 x A4	ČÍSLO PARÉ
STAVBA : ČOV, splašková kanalizace a vodovod Škvořetice				STUPEŇ	PD k VZ	
				DATUM	08/2017	
				MĚŘÍTKO	1 : 1000	
				kótováno v	mm	
OBSAH: *Katastrální situační výkres – 1. část*				Č. ZAKÁZKY	113	
				Č. VÝKRESU	C.4.1	