




Dopravně inženýrské opatření - oprava místní komunikace Škvořetice-Buzice v úseku na hrázi rybníka Dalině

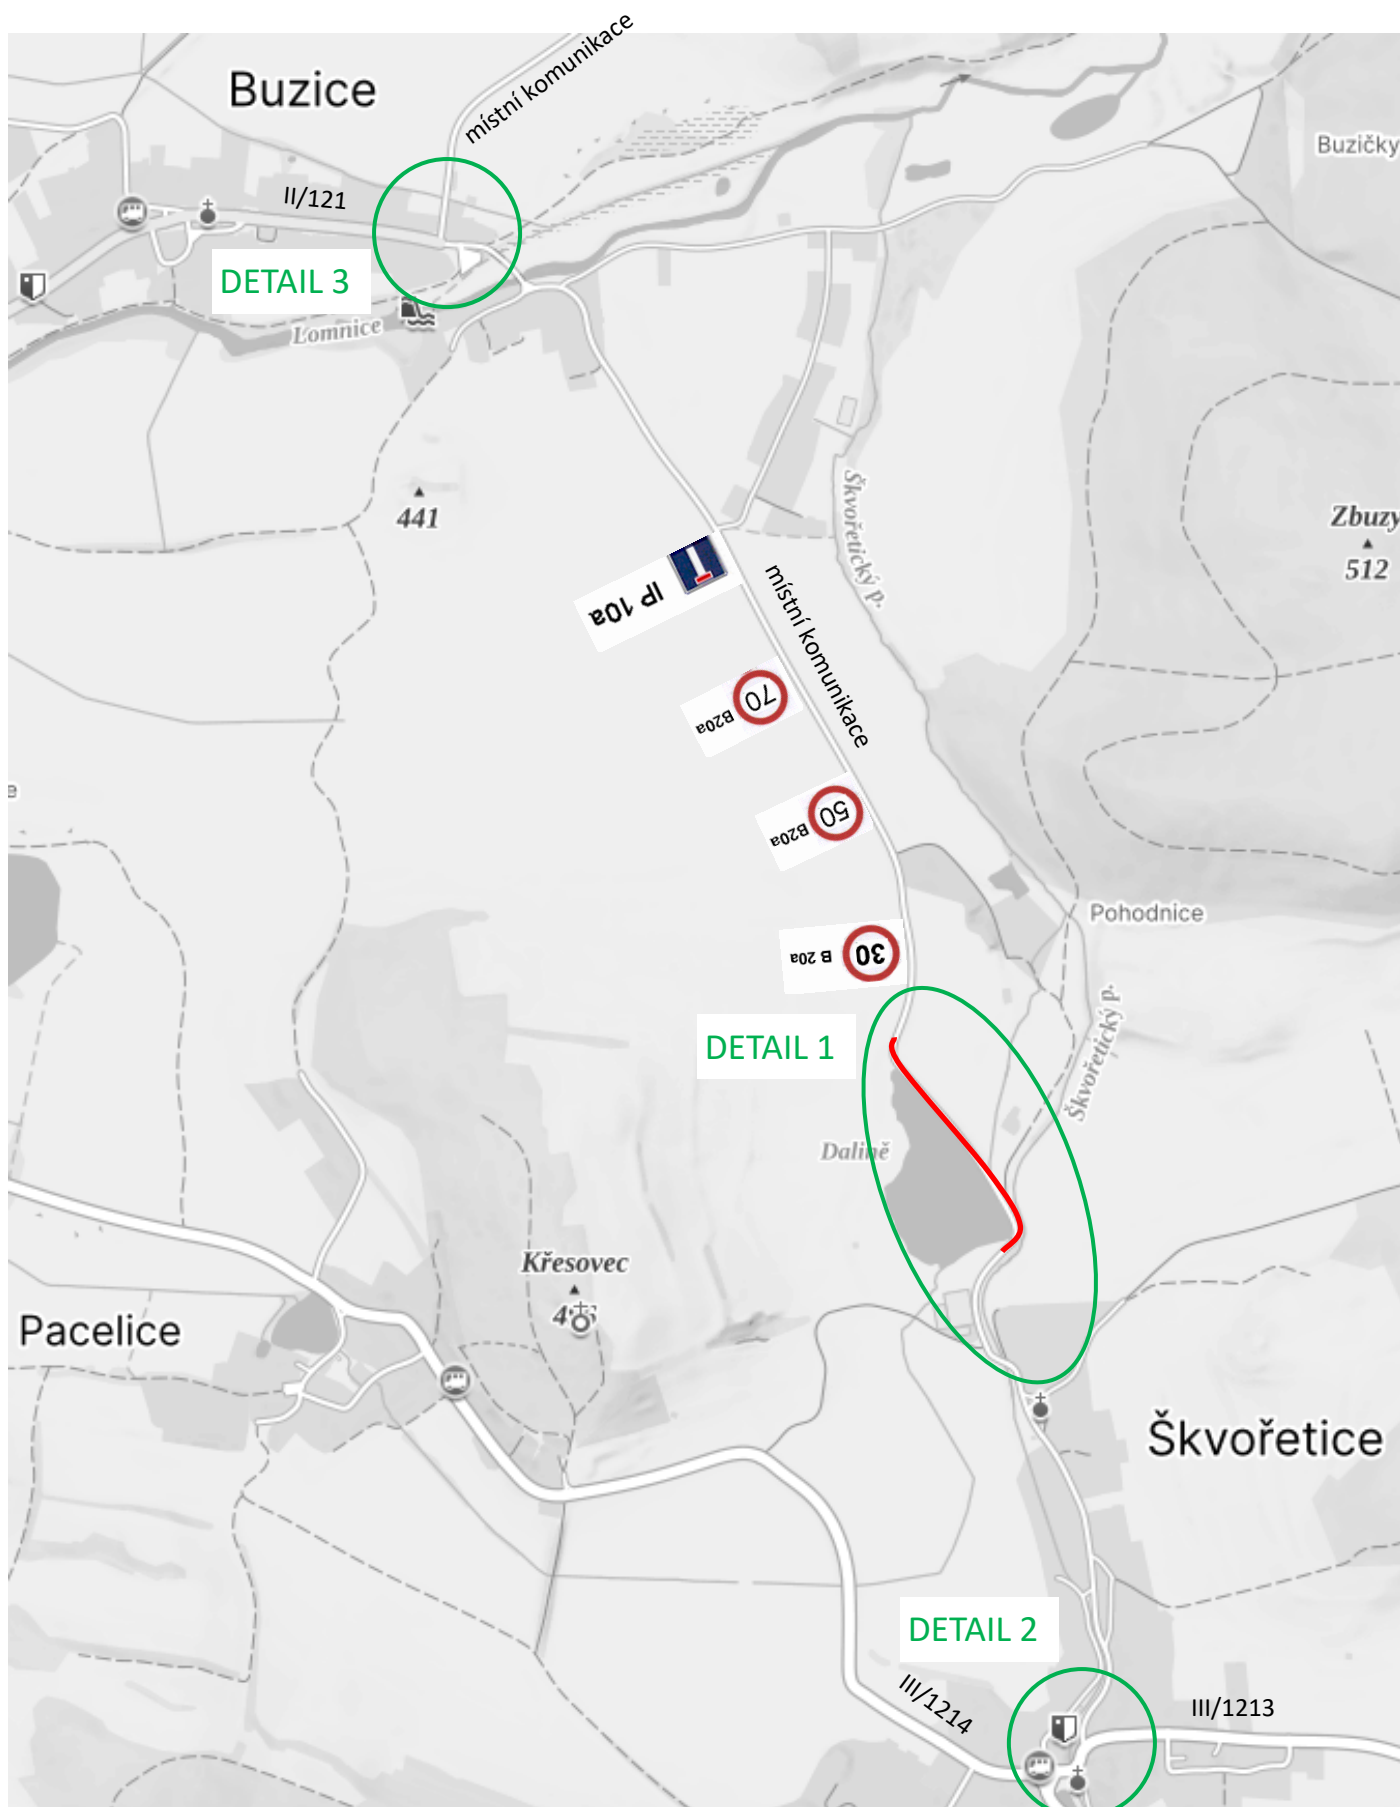

DETAIL 1 - Úsek opravy komunikace u rybníka Dalině

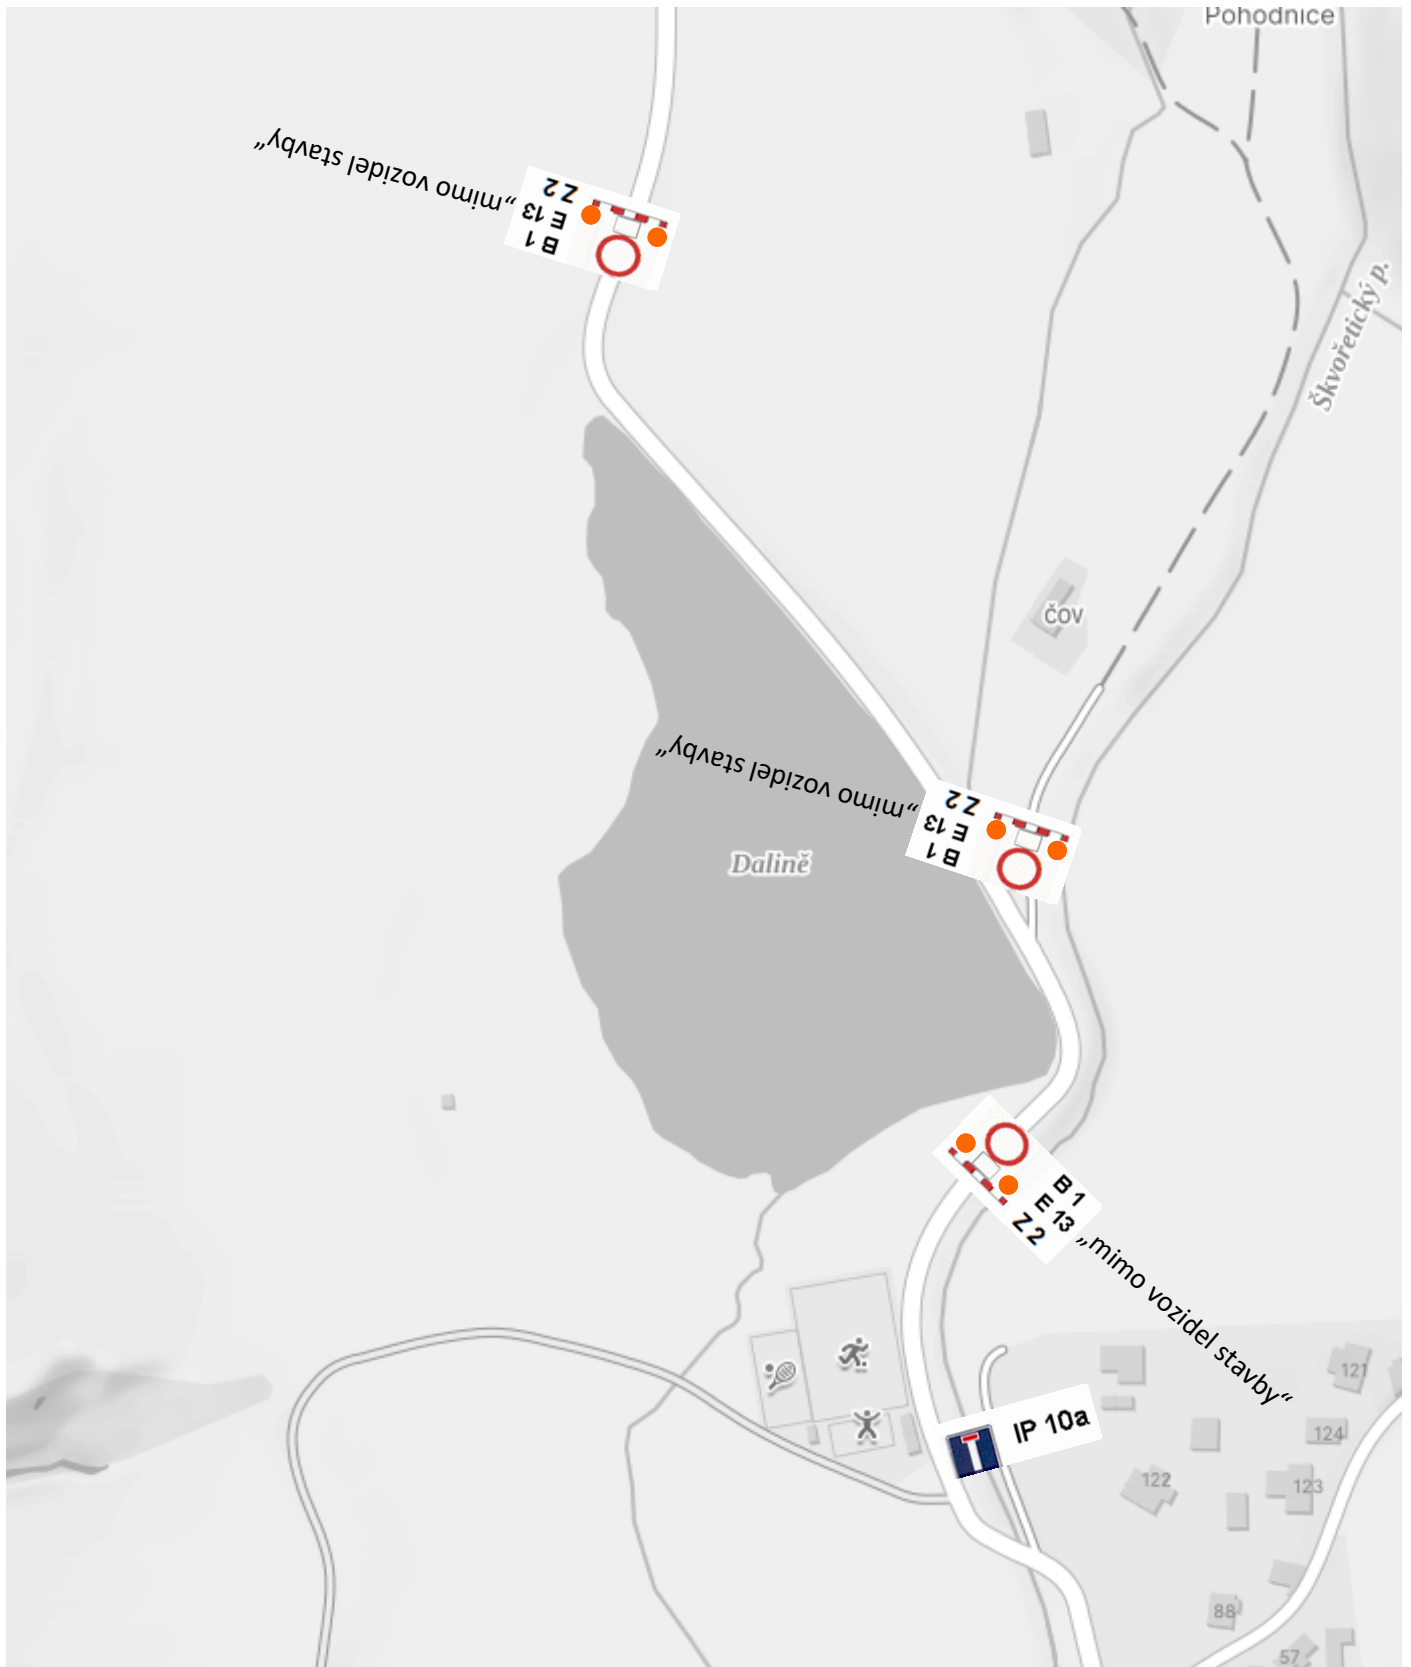

DETAIL 2 - Škvořetice náves

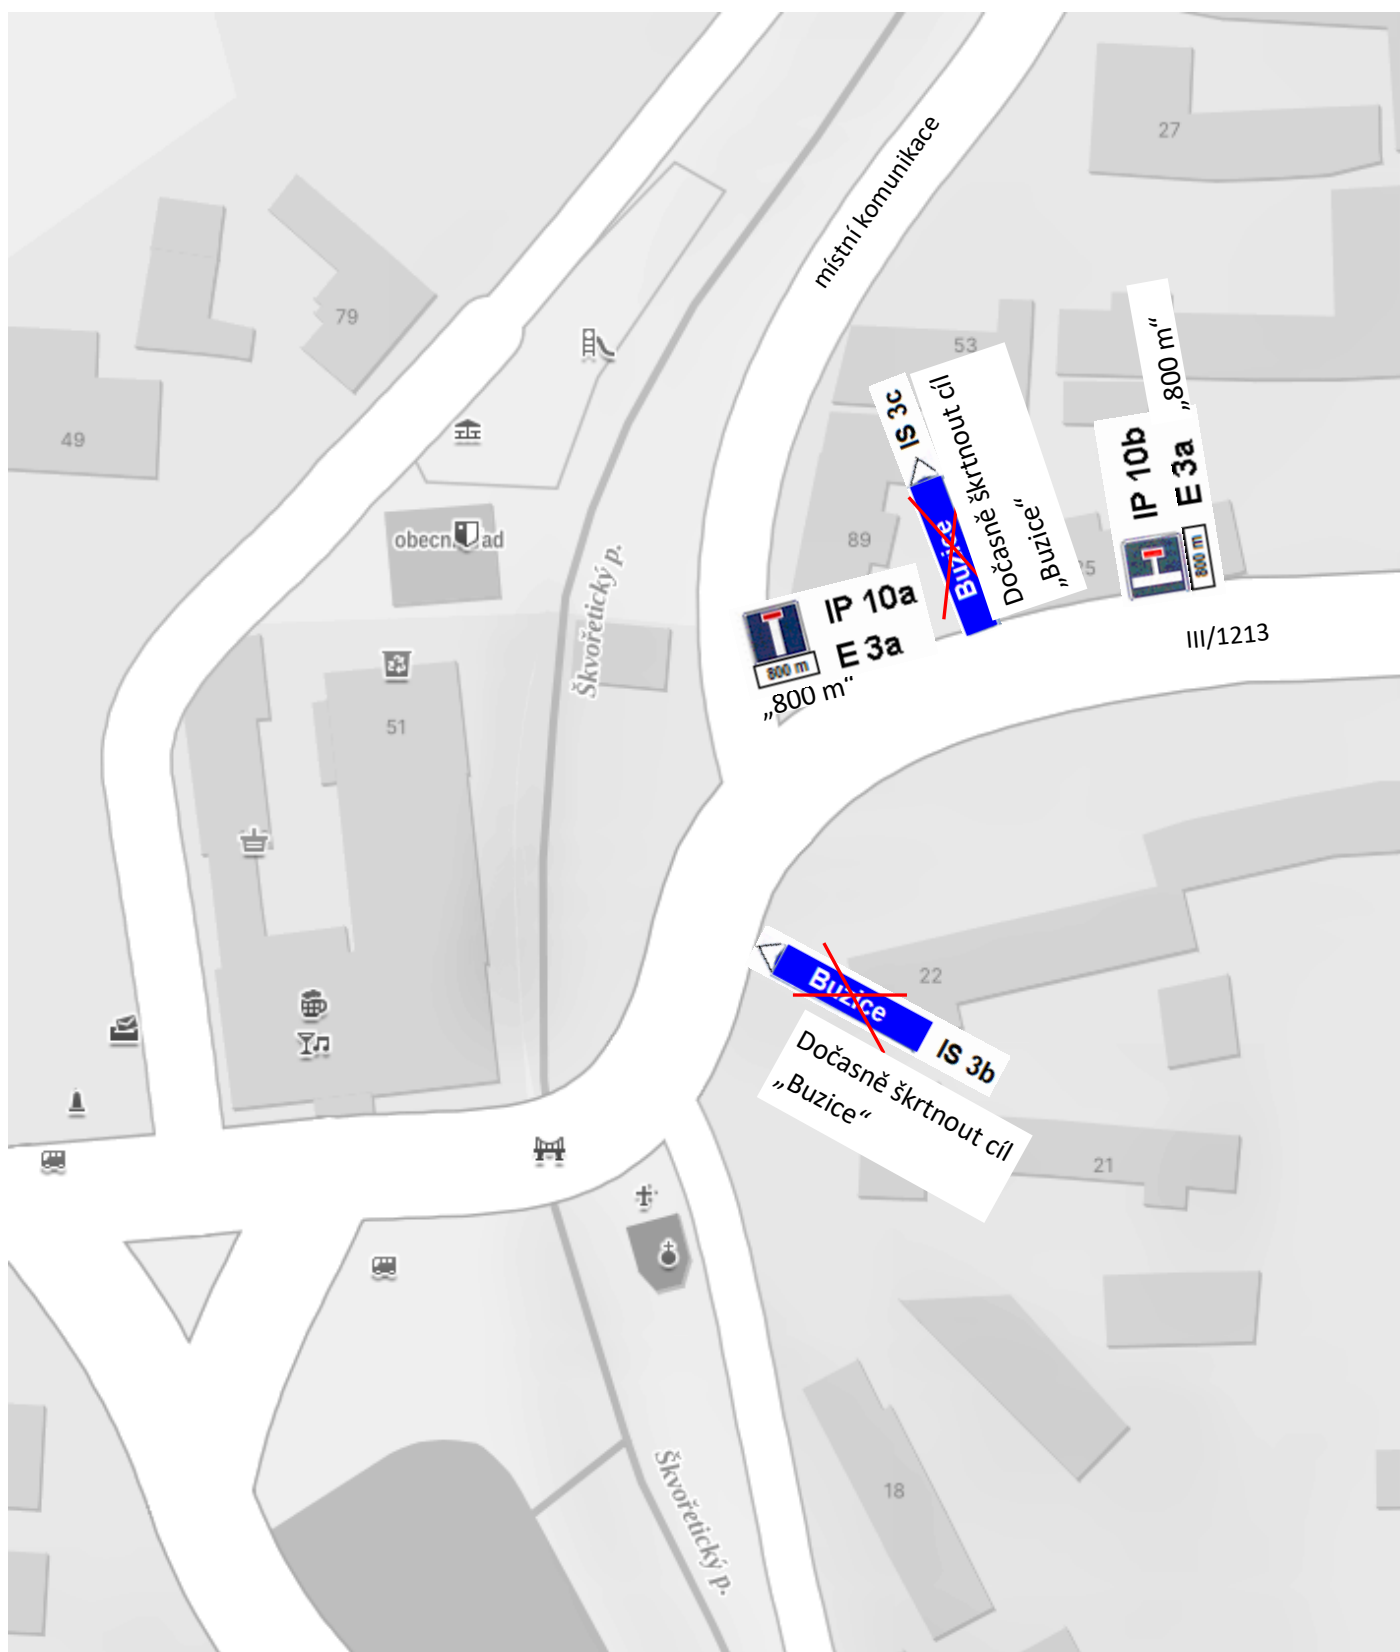

DETAIL 3 - Buzice u restaurace

