




STÁVAJÍCÍ STAV

NÁVRHOVANÉ ÚPRAVY

JIŽNÍ POHLED

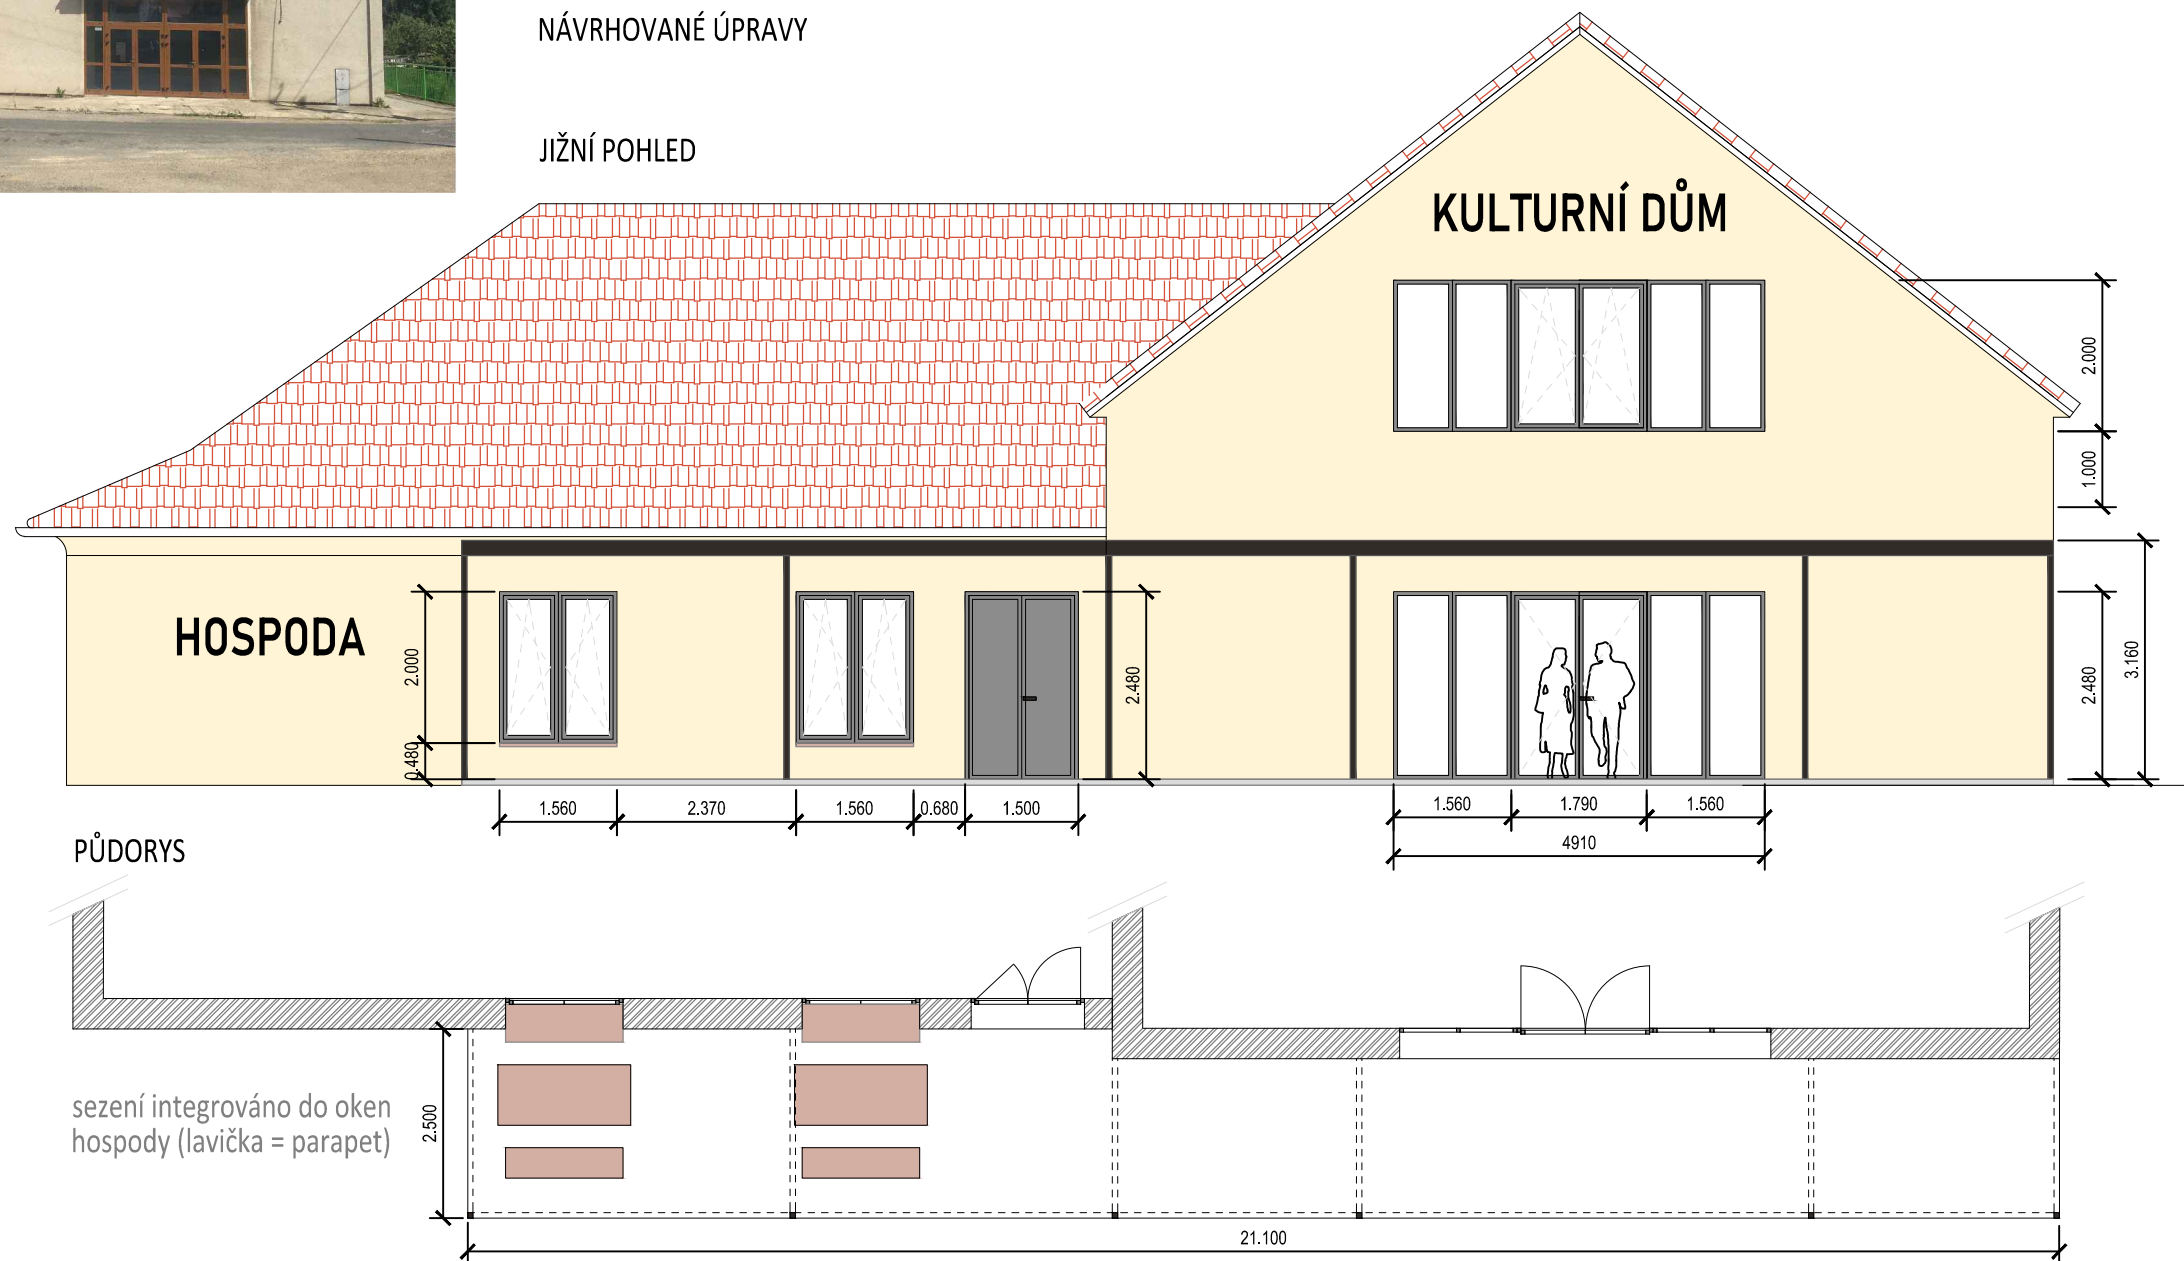

# NÁVRH

# REVITALIZACE KULTURNÍHO DOMU A HOSPODY