



ZÁPADNÍ POHLED - varianta 2 - členění oken shodné s čelní fasádou

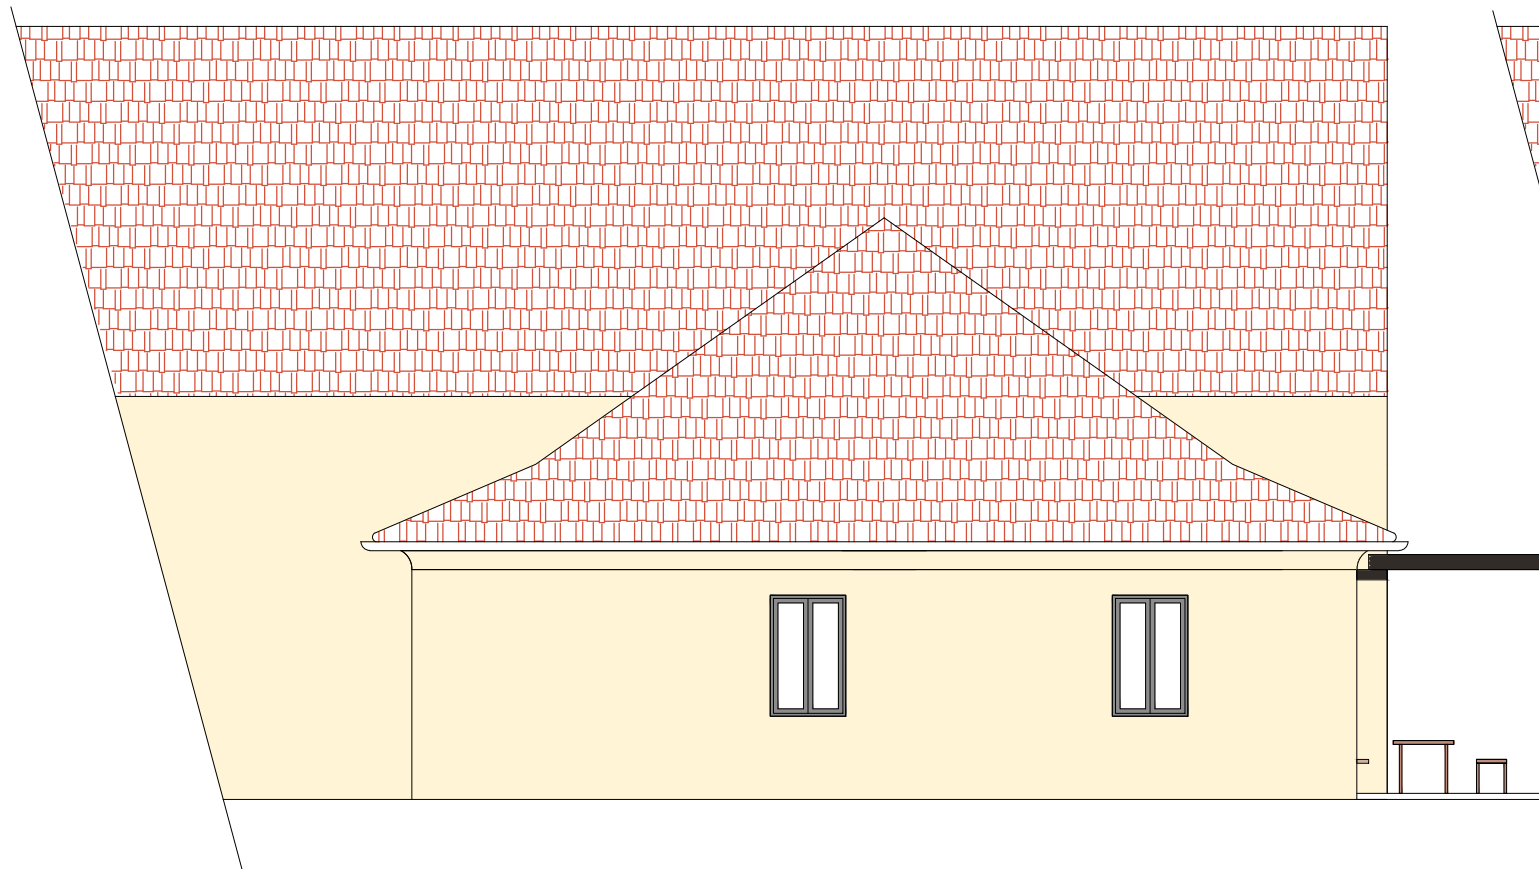

ZÁPADNÍ POHLED - varianta 1 - členění oken zachováno

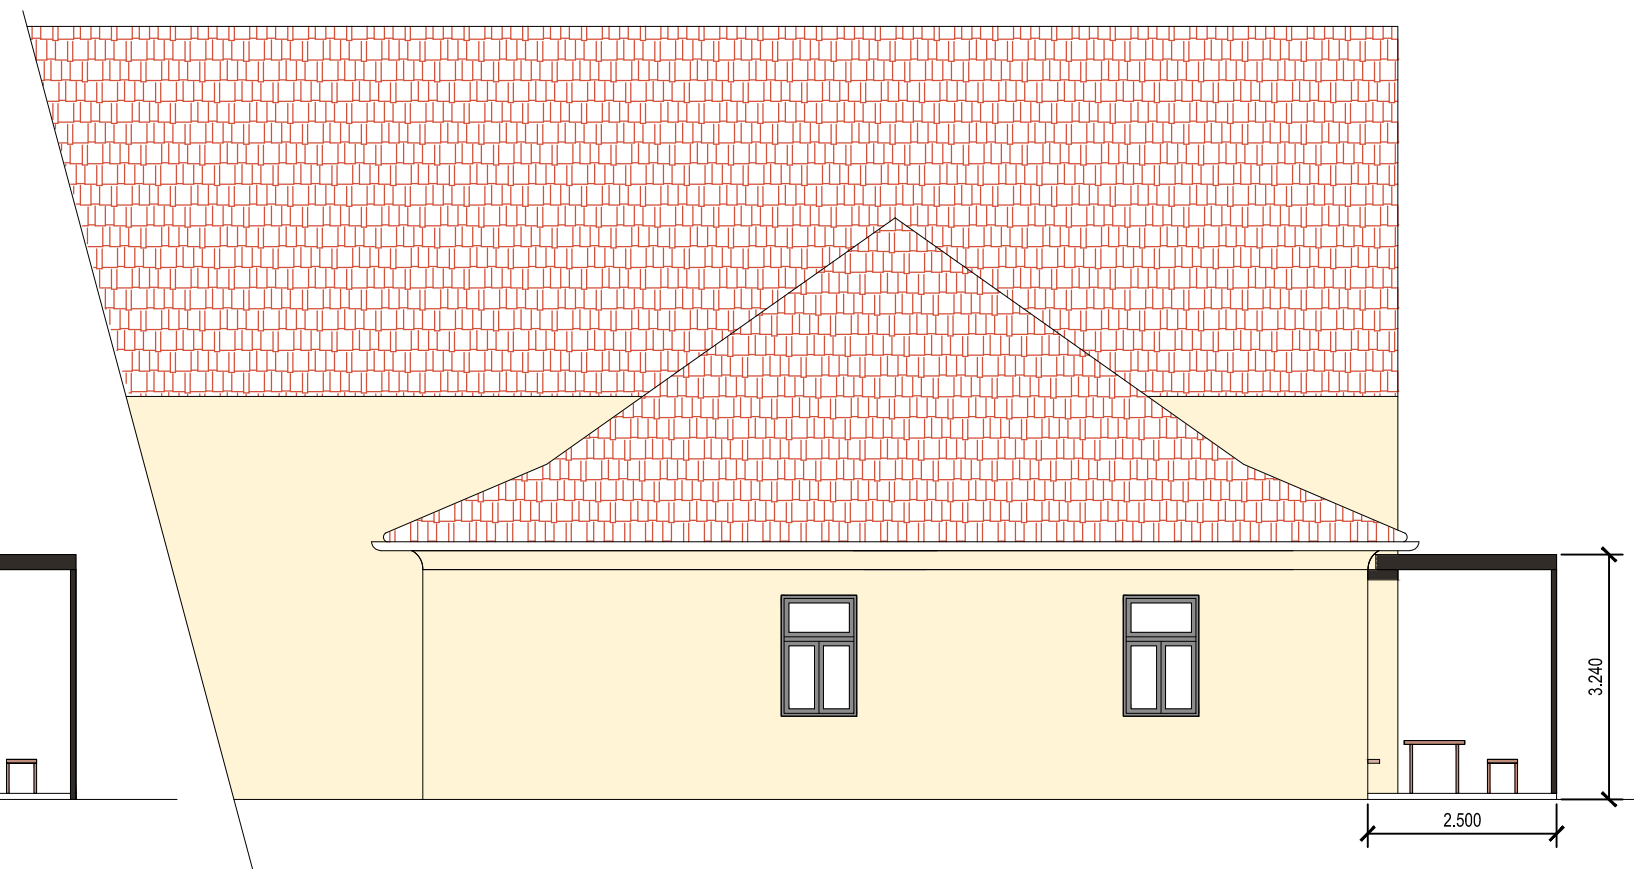

VIZUALIZACE ÚPRAV



NÁVRH

REVITALIZACE KULTURNÍHO DOMU A HOSPODY