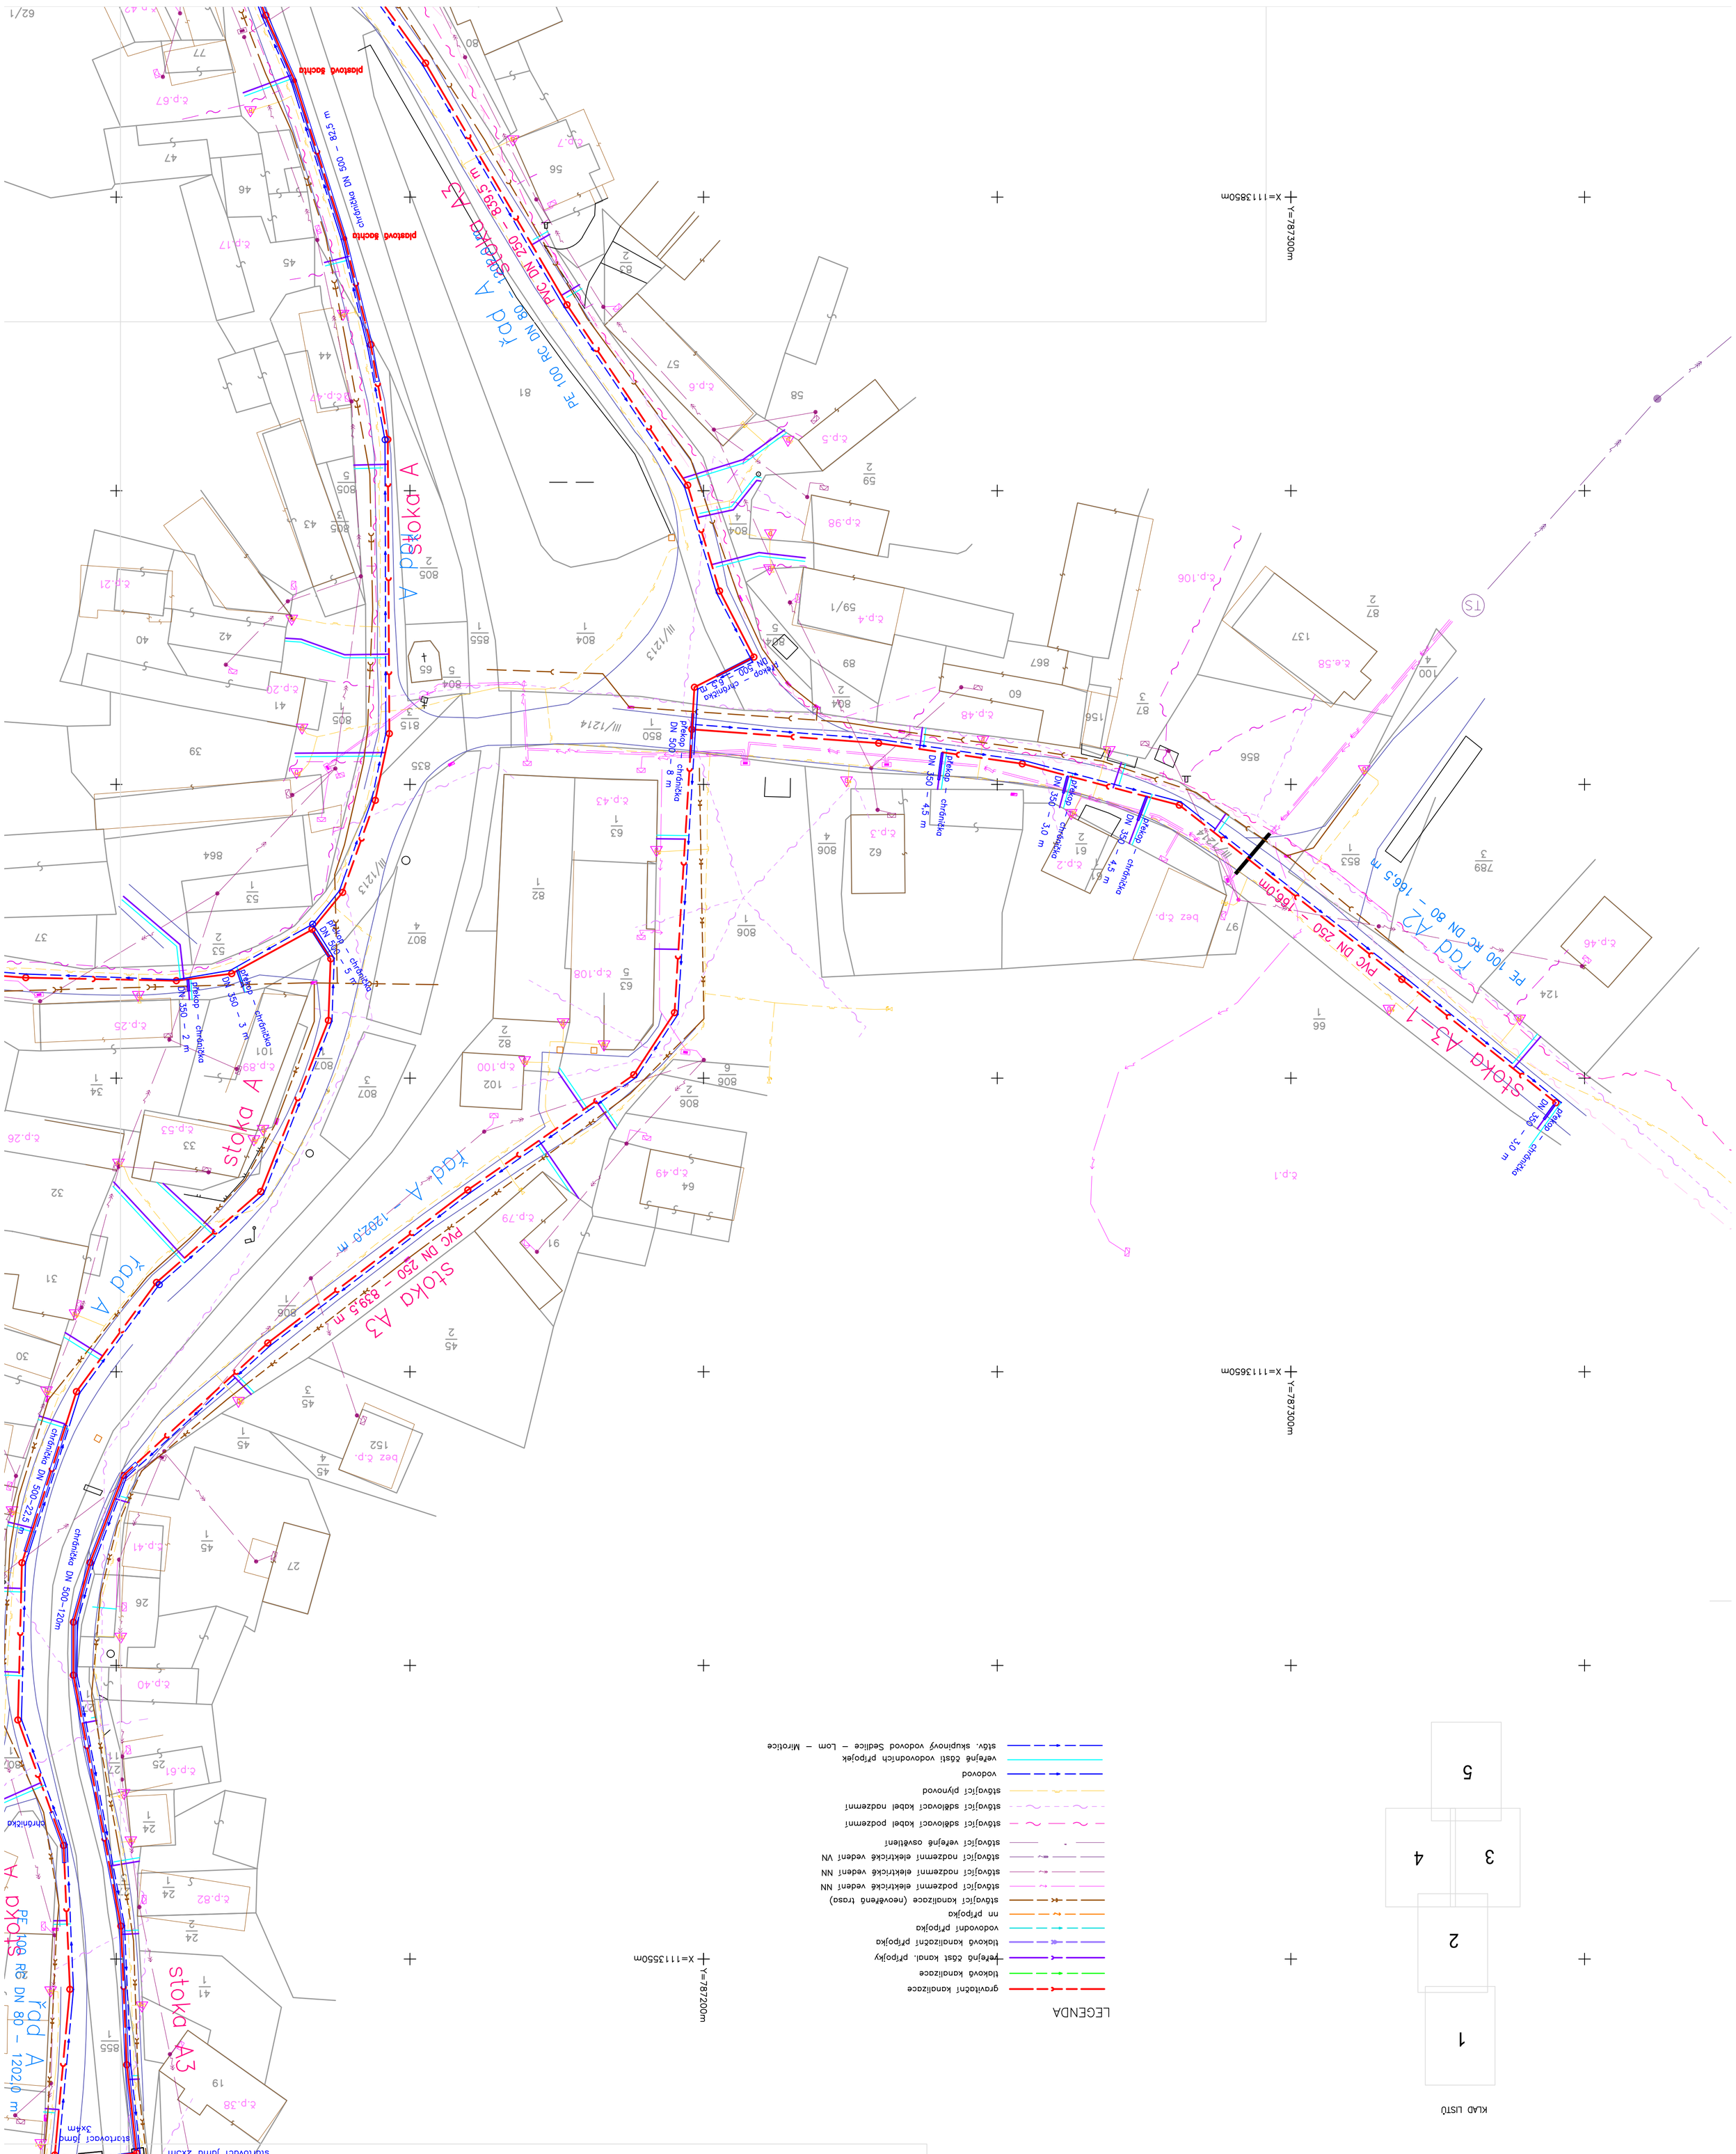

VYPRACOVAL	KONTROLOVAL	ZODP. PROJ.	HIP
Ing. Š. Berenio…	Ing. Jitka Majá	Ing. P. Pichta	Ing. Jitka Majá

PROVOD inž. spol. s r.o.
V Podhájí 226/28
400 01 Ústí n/L
tel.: 475 201 560
provod@provod.cz
http://www.provod.cz

INVESTOR :	OÚ Skorotice, Skorotice 100, 388 01 Skorotice	
VODOPRÁVNÍ ÚŘAD :	MěÚ Blatná, odbor ŽP, T. G. Masaryka 322, 388 11	
STAVBA :	ČOV, splaškový kanalizace a vodovod Skorotice	
	FORMÁT	8 x A4
	STUPEŇ	PD k VZ
	DATUM	08/2017
	MĚŘÍTKO	1 : 500
	kótování v	mm
DBSAH:	Č. ZAKÁZKY	113
Koordinační situační výkres – 3. část	Č. VÝKRESU	C.3.3