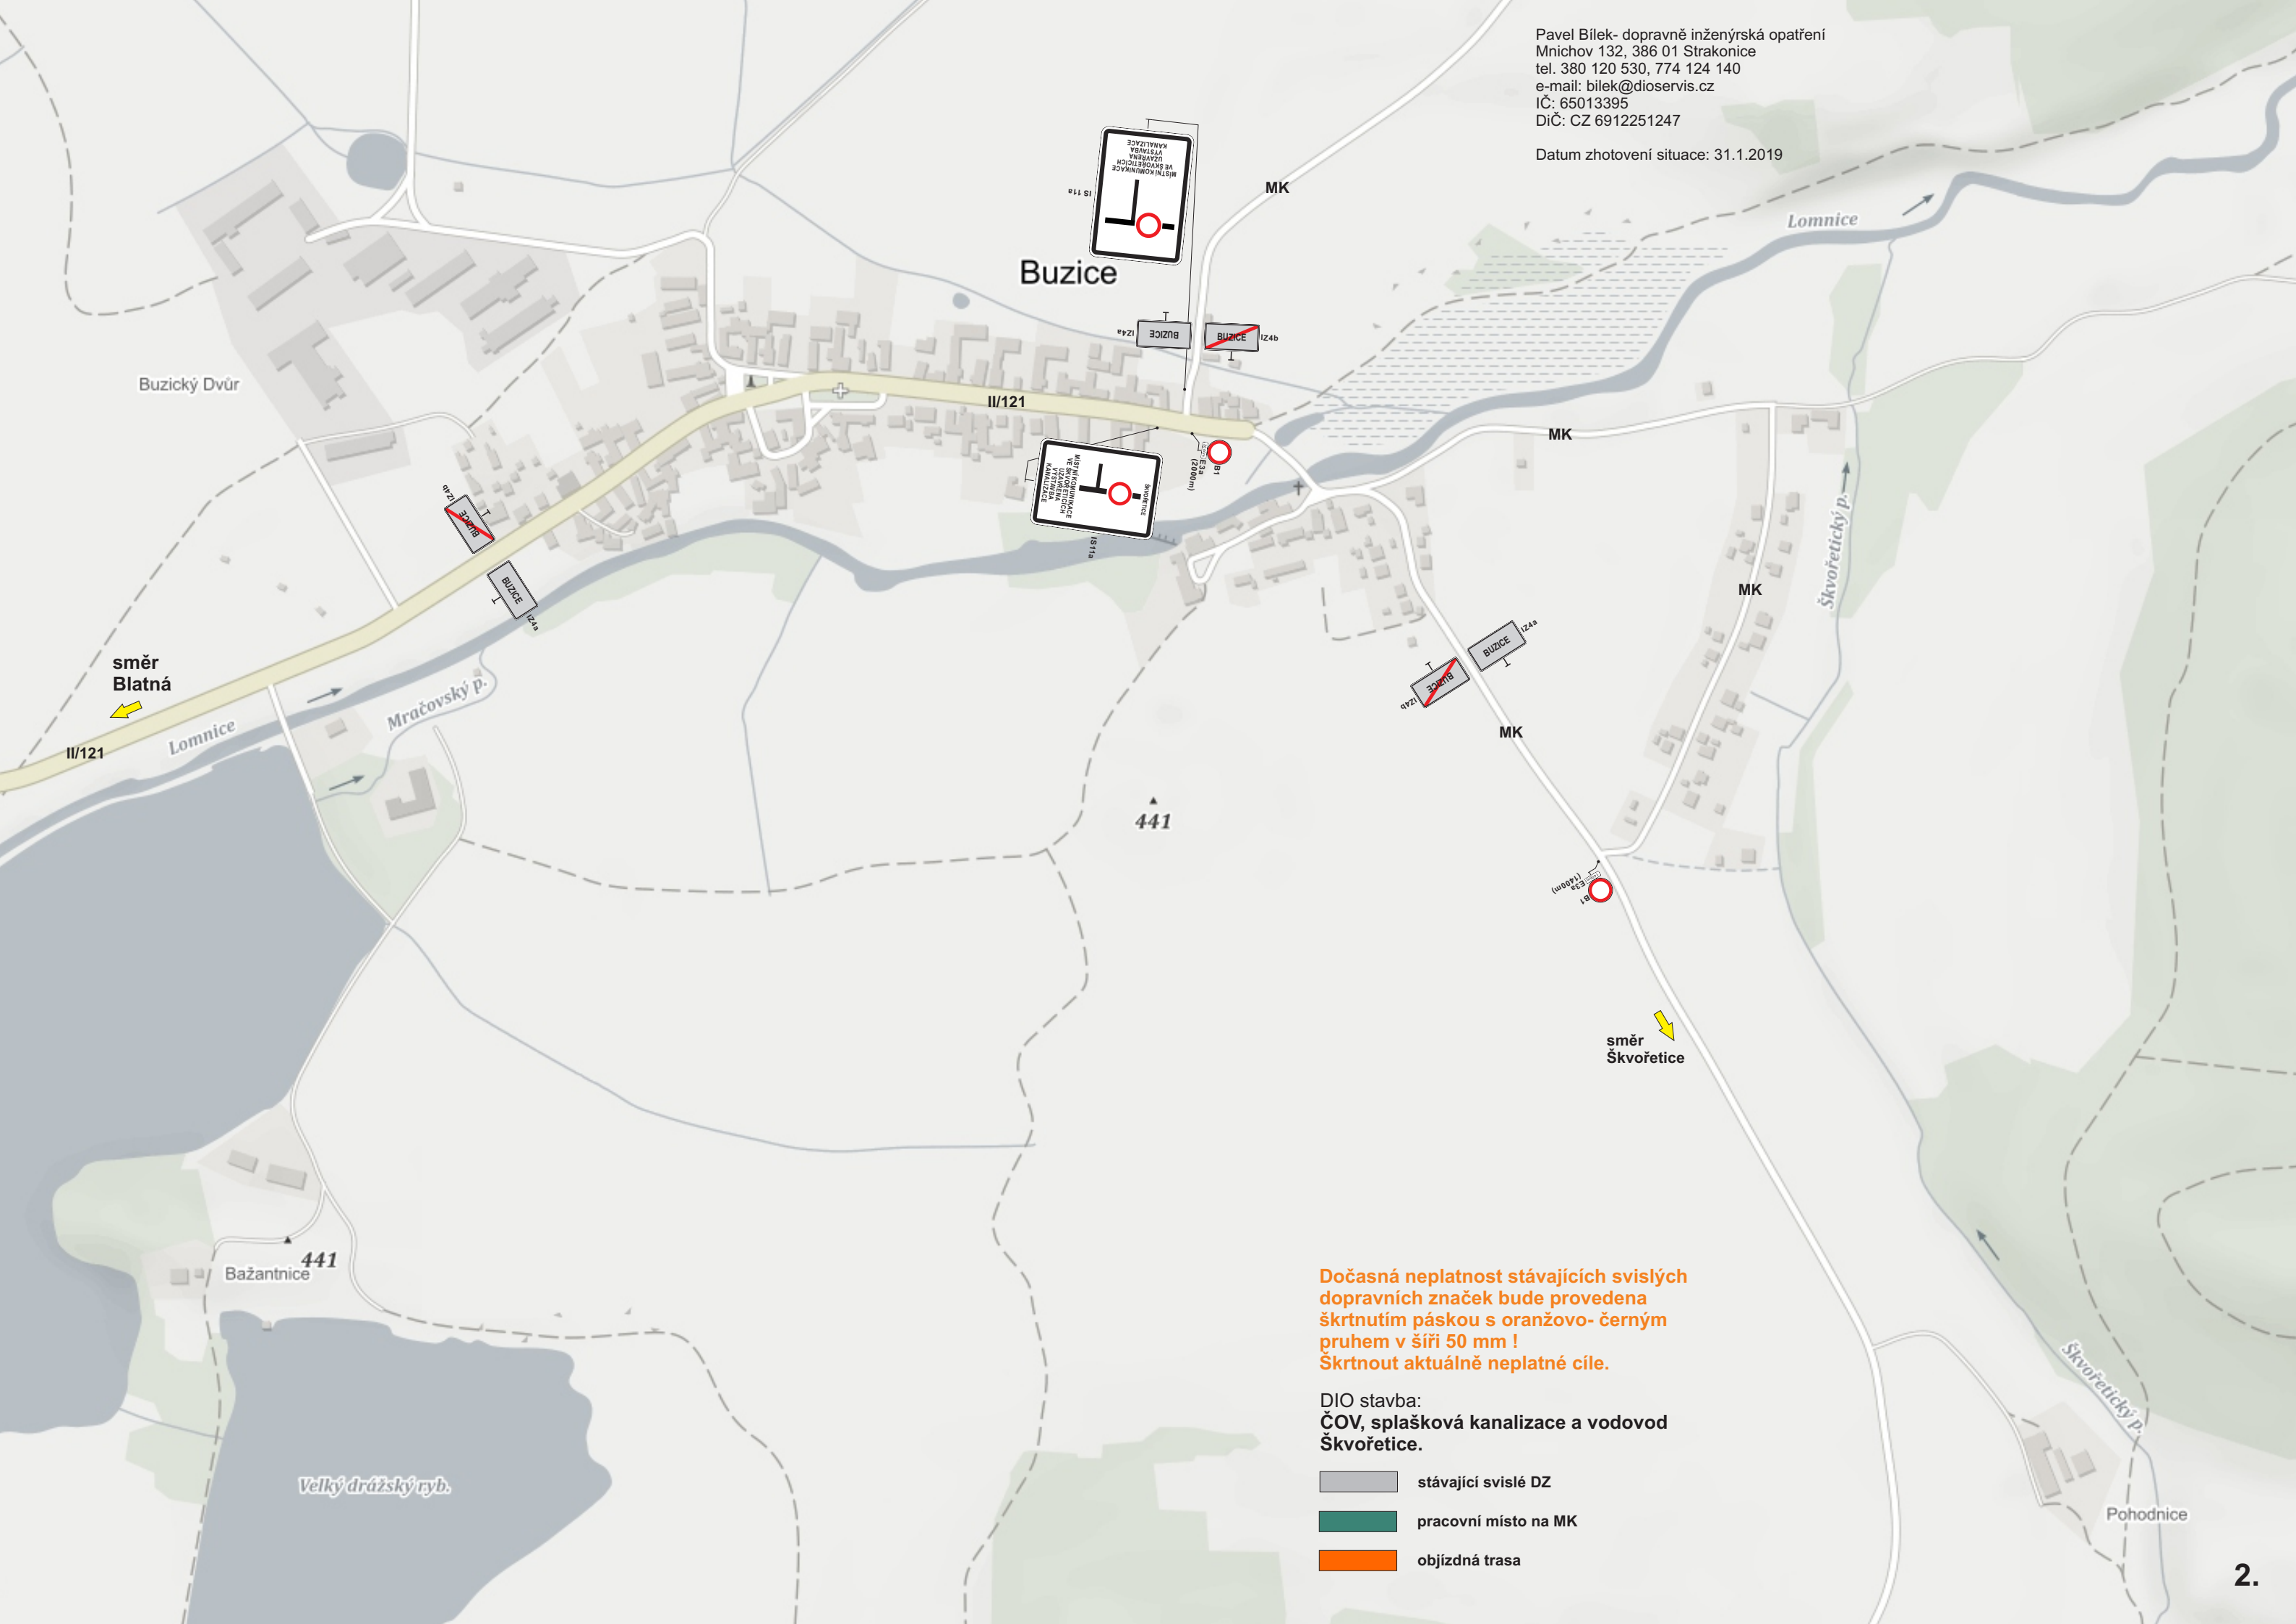


 
 
Pavel Bílek- dopravně inženýrská opatření
Mnichov 132, 386 01 Strakonice
tel. 380 120 530, 774 124 140
e-mail: bilek@dioservis.cz
IČ: 65013395
DiČ: CZ 6912251247

Datum zhotovení situace: 31.1.2019



**Dočasná neplatnost stávajících svislých
dopravních značek bude provedena
škrtnutím páskou s oranžovo- černým
pruhem v šíři 50 mm !
Škrtnout aktuálně neplatné cíle.**

DIO stavba:
ČOV, splašková kanalizace a vodovod
Škvořetice.

-  stávající svislé DZ
-  pracovní místo na MK
-  objízdná trasa