


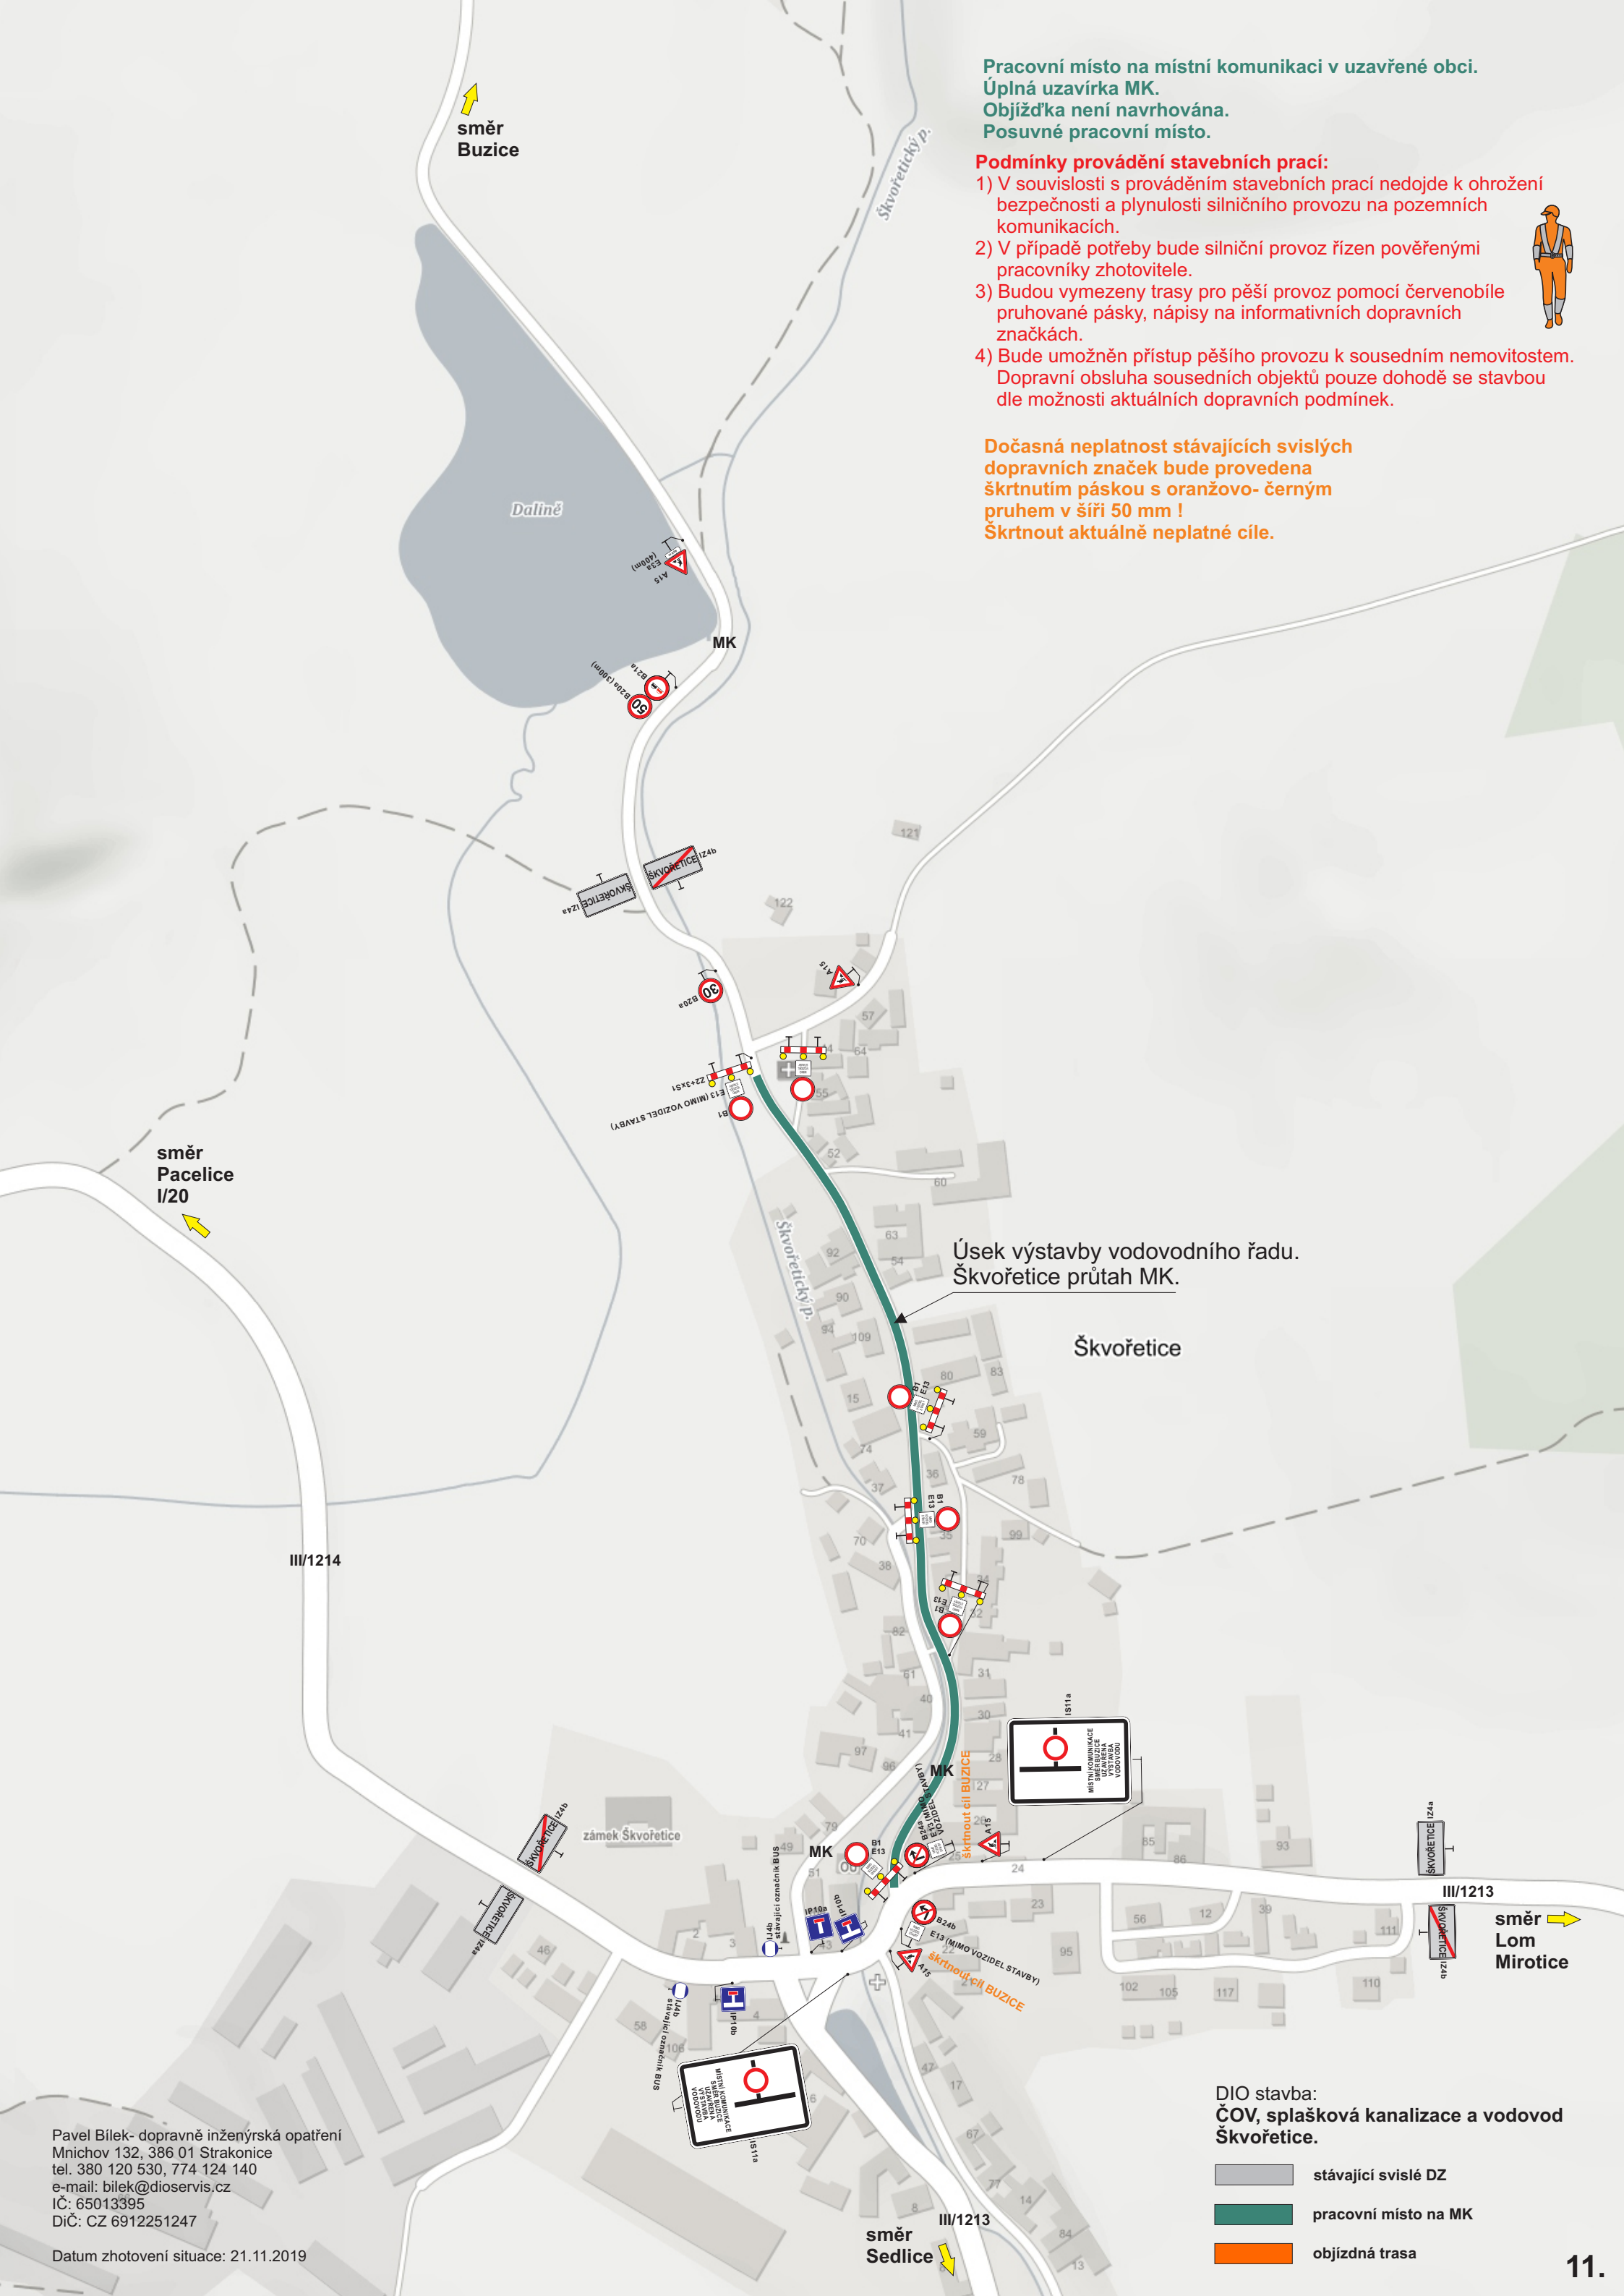

Pracovní místo na místní komunikaci v uzavřené obci.
Úplná uzavírka MK.
Objížďka není navrhována.
Posuvné pracovní místo.

Podmínky provádění stavebních prací:

- 1) V souvislosti s prováděním stavebních prací nedojde k ohrožení bezpečnosti a plynulosti silničního provozu na pozemních komunikacích.
- 2) V případě potřeby bude silniční provoz řízen pověřenými pracovníky zhotovitele.
- 3) Budou vymezeny trasy pro pěší provoz pomocí červenobíle pruhované pásky, nápisy na informativních dopravních značkách.
- 4) Bude umožněn přístup pěšího provozu k sousedním nemovitostem. Dopravní obsluha sousedních objektů pouze dohodě se stavbou dle možnosti aktuálních dopravních podmínek.



Dočasná neplatnost stávajících svislých dopravních značek bude provedena škrtnutím páskou s oranžovo-černým pruhem v šíři 50 mm !
Škrtnout aktuálně neplatné cíle.

Úsek výstavby vodovodního řadu.
Škvořetice průtah MK.

Škvořetice

DIO stavba:
ČOV, splašková kanalizace a vodovod
Škvořetice.

- stávající svislé DZ
- pracovní místo na MK
- objížďná trasa

Pavel Bílek- dopravně inženýrská opatření
Mnichov 132, 386 01 Strakonice
tel. 380 120 530, 774 124 140
e-mail: bilek@dioservis.cz
IČ: 65013395
DiČ: CZ 6912251247

Datum zhotovení situace: 21.11.2019