




















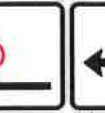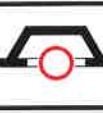



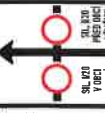




KRAJSKÝ ÚŘAD - JIHOČESKÝ KRAJ


Odbor dopravy a silničního hospodářství

Dopravní značení schváleno

Č.j.: K.V.Š.K. 7.6.8.7.9.1.2020

Ze dne 29.6.2020





 POZOR sil. úz. nad 3,5 l ZA OBCI BLATNÁ UZAVŘENA	 POZOR sil. úz. PŘED OBCI SEDLICE UZAVŘENA	 POZOR sil. úz. V OBCI BLATNÁ UZAVŘENA	 POZOR sil. úz. ZA OBCI NĚMČICE UZAVŘENA	 POZOR sil. úz. V ÚSEKU DL - BLATNÁ 3x UZAVŘENA	 IS 11a(1)	 IS 11a(2)	 IS 11a(3)	 IS 11a(4)	 IS 11a(5)	 IS 11a(6)	 IS 11a(7)	 IS 11a(8)		
 IS 11b(1A)	 IS 11b(1B)	 IS 11b(2)	 IS 11b(3)	 IS 11b(4)	 IS 11b(5)	 IS 11b(6)	 IS 11b(7)	 IS 11b(8)	 IS 11b(9)	 IS 11b(10)	 IS 11b(11)	 IS 11b(12)	 IS 11b(13)	 IS 11b(14)

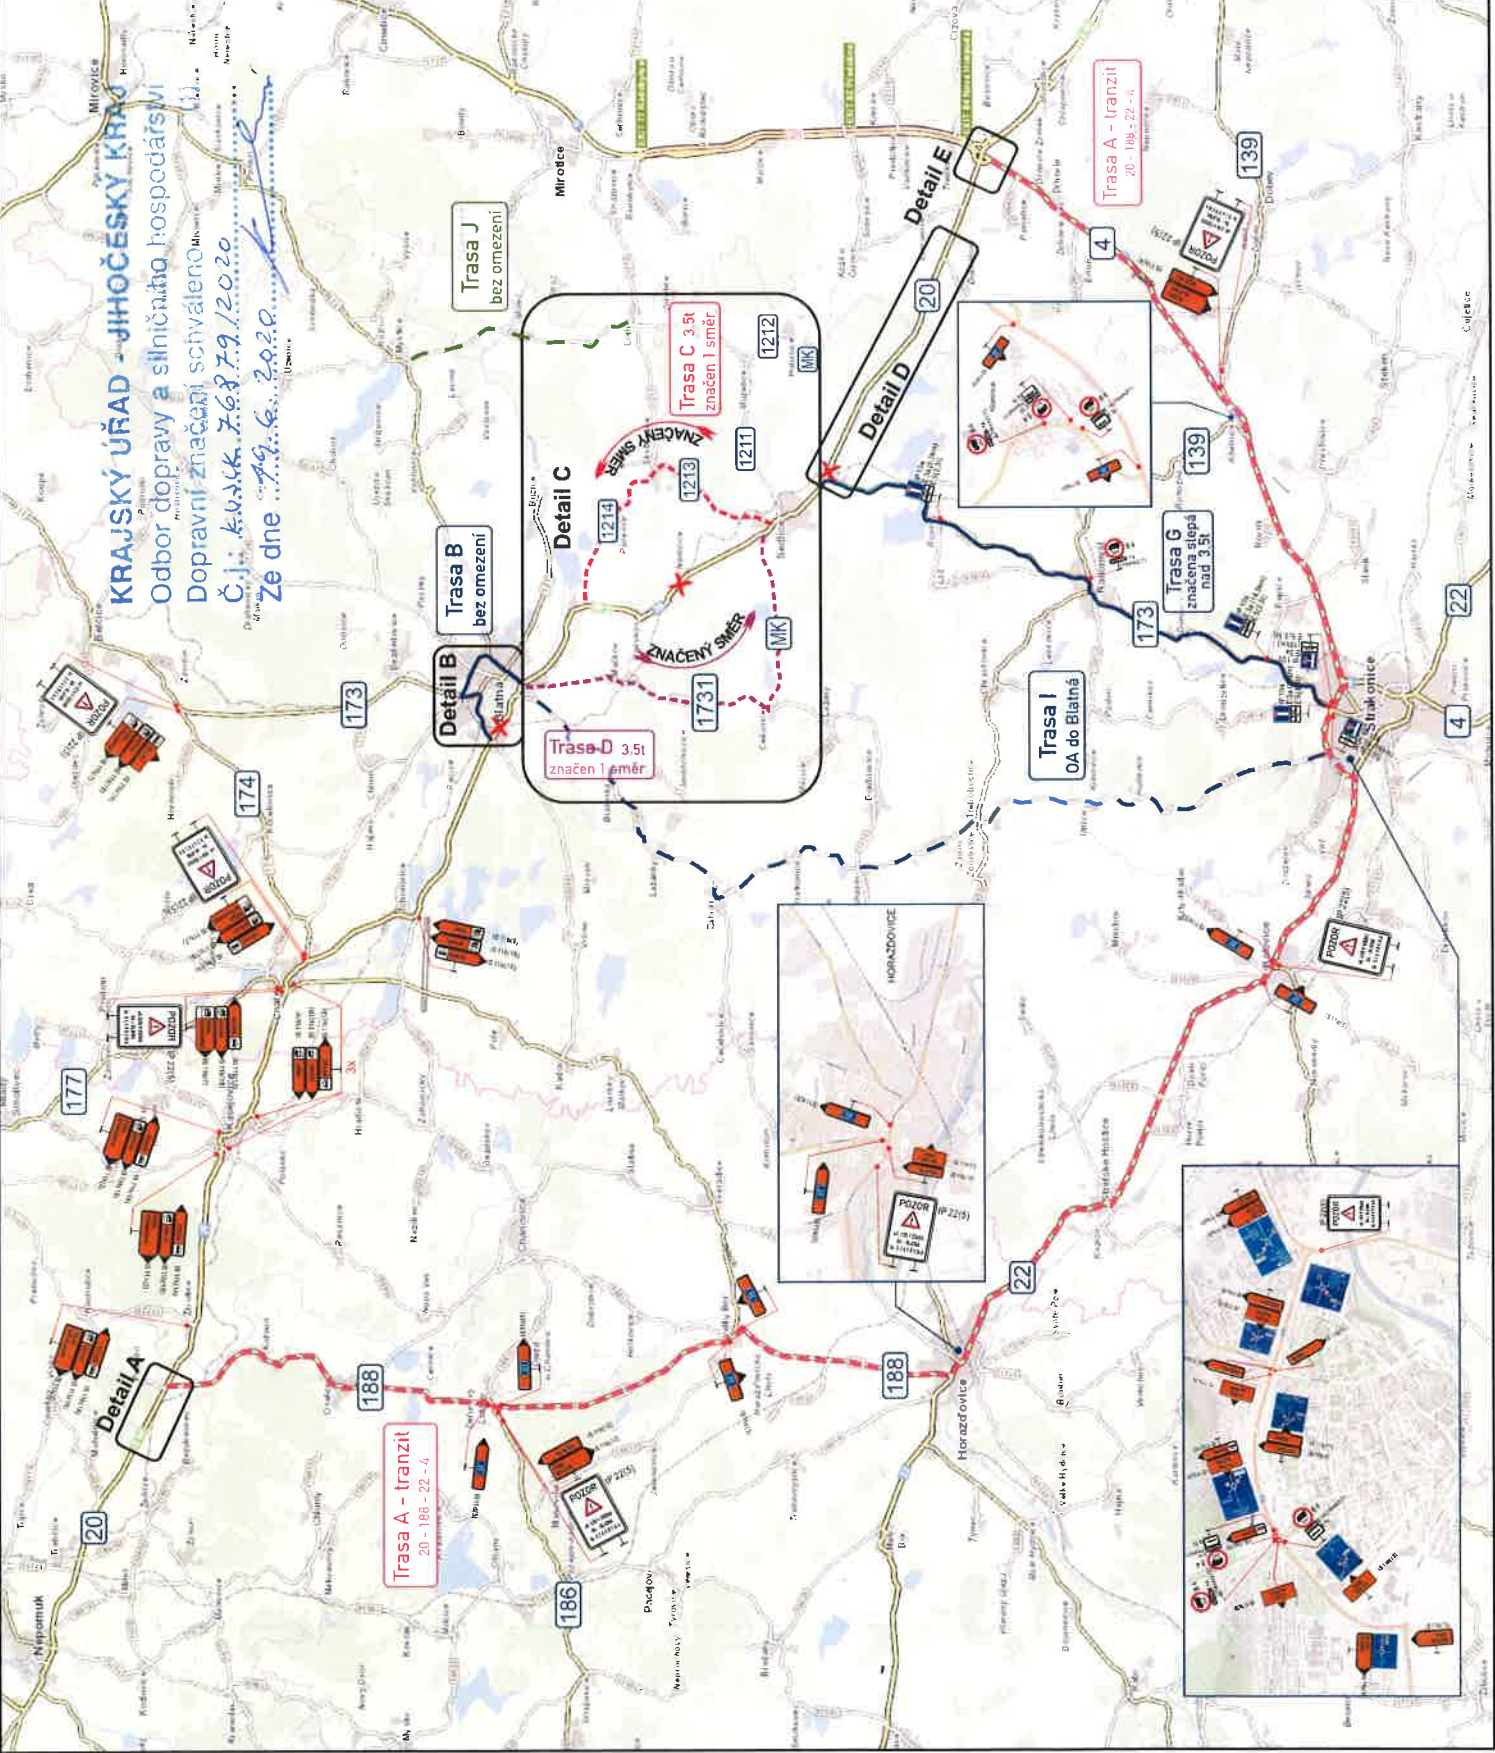

Doplnění závěr na přejezdch P1348, P1360, P1364

Zpracoval: EGRI s.r.o. - Radim Adamček 287 006 611
Dne: 02/2020


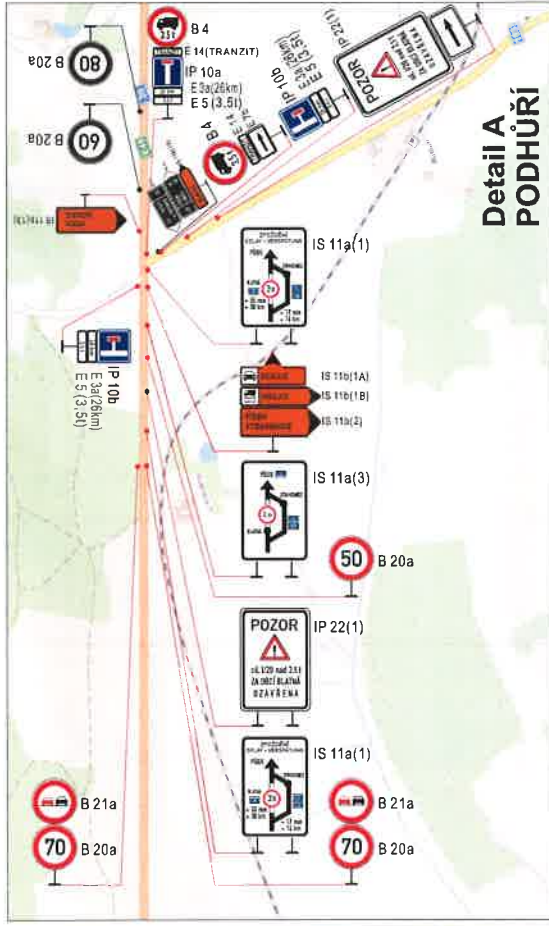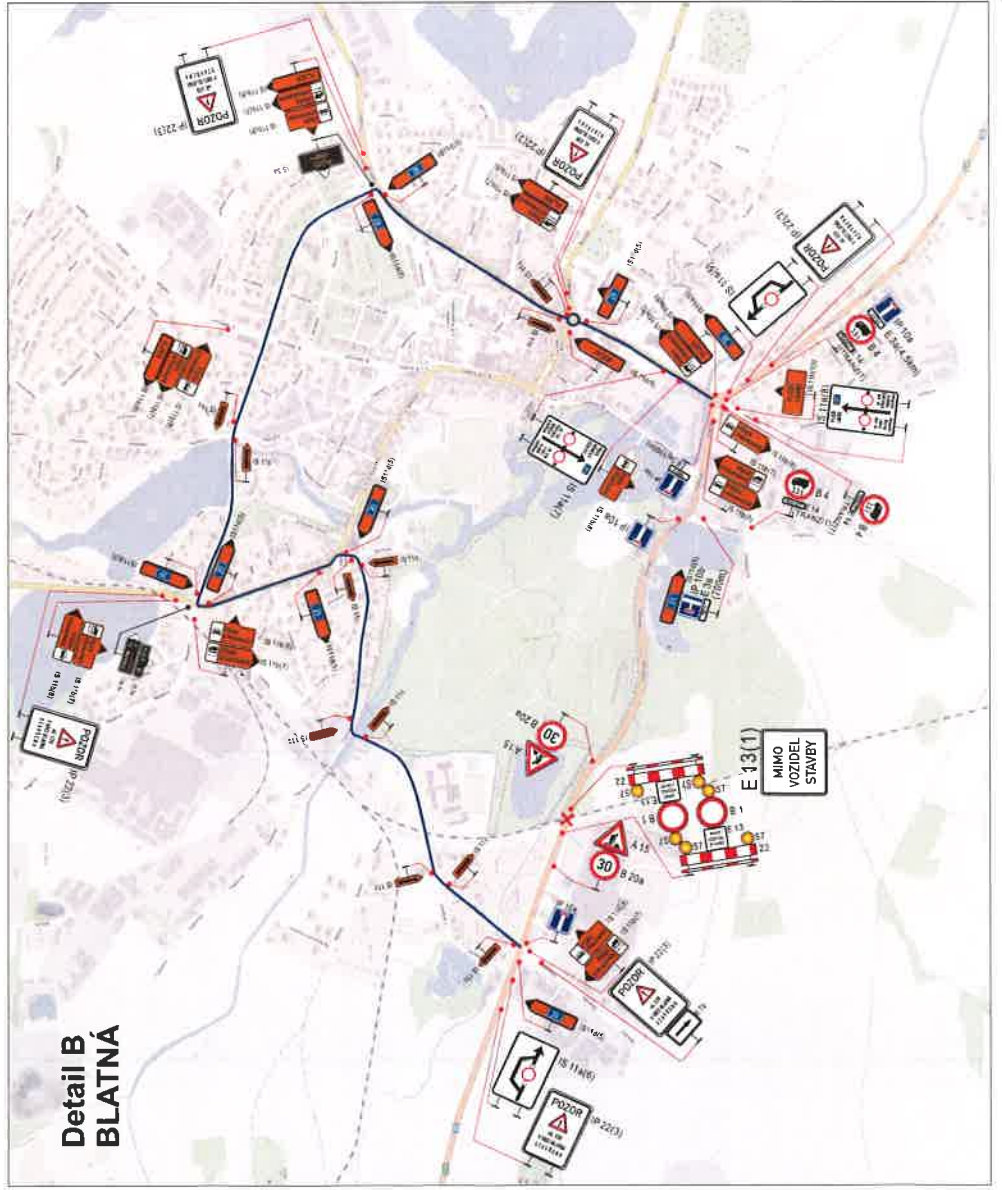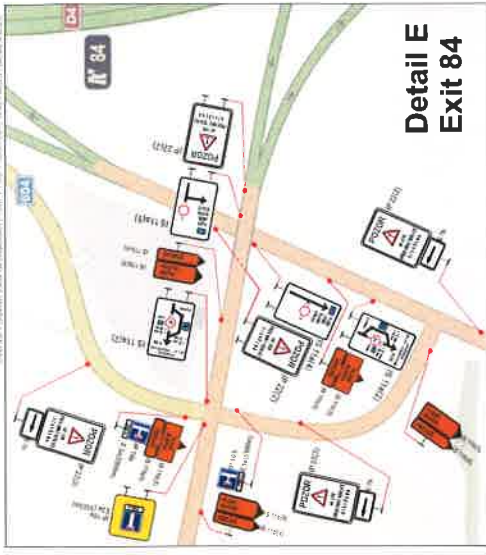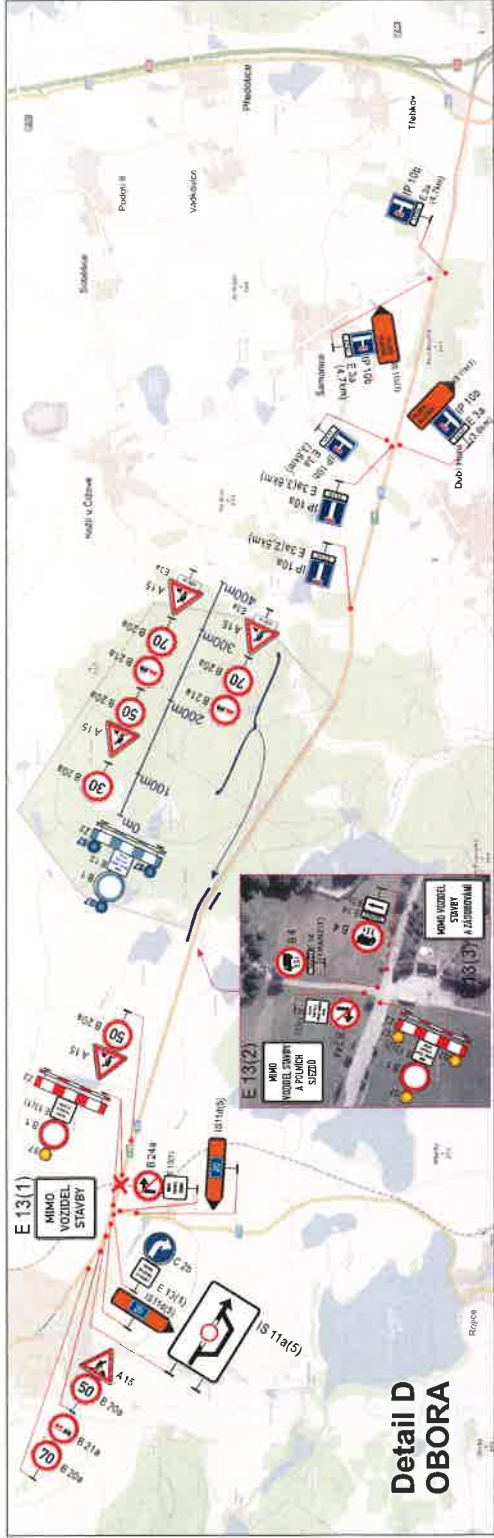

KRAJSKÝ ÚŘAD - JIHOČESKÝ KRAJ
 Odbor dopravy a silničního hospodářství
 Dopravní značení schváleno (1)
 Č.j.: K.Ú.Ú. 766879/2020
 Ze dne 29.6.2020

Detail C SEDLICE

KRAJSKÝ ÚŘAD - JIHOČESKÝ KRAJ

Odbor dopravy a silničního hospodářství

Dopravní značení schváleno

Č.j.: KVVČK.76879/2020

Ze dne19.6.2020.....

(1) 241

