


KRAJSKÝ ÚŘAD - JIHOČESKÝ KRAJ

Odbor dopravy a silničního hospodářství






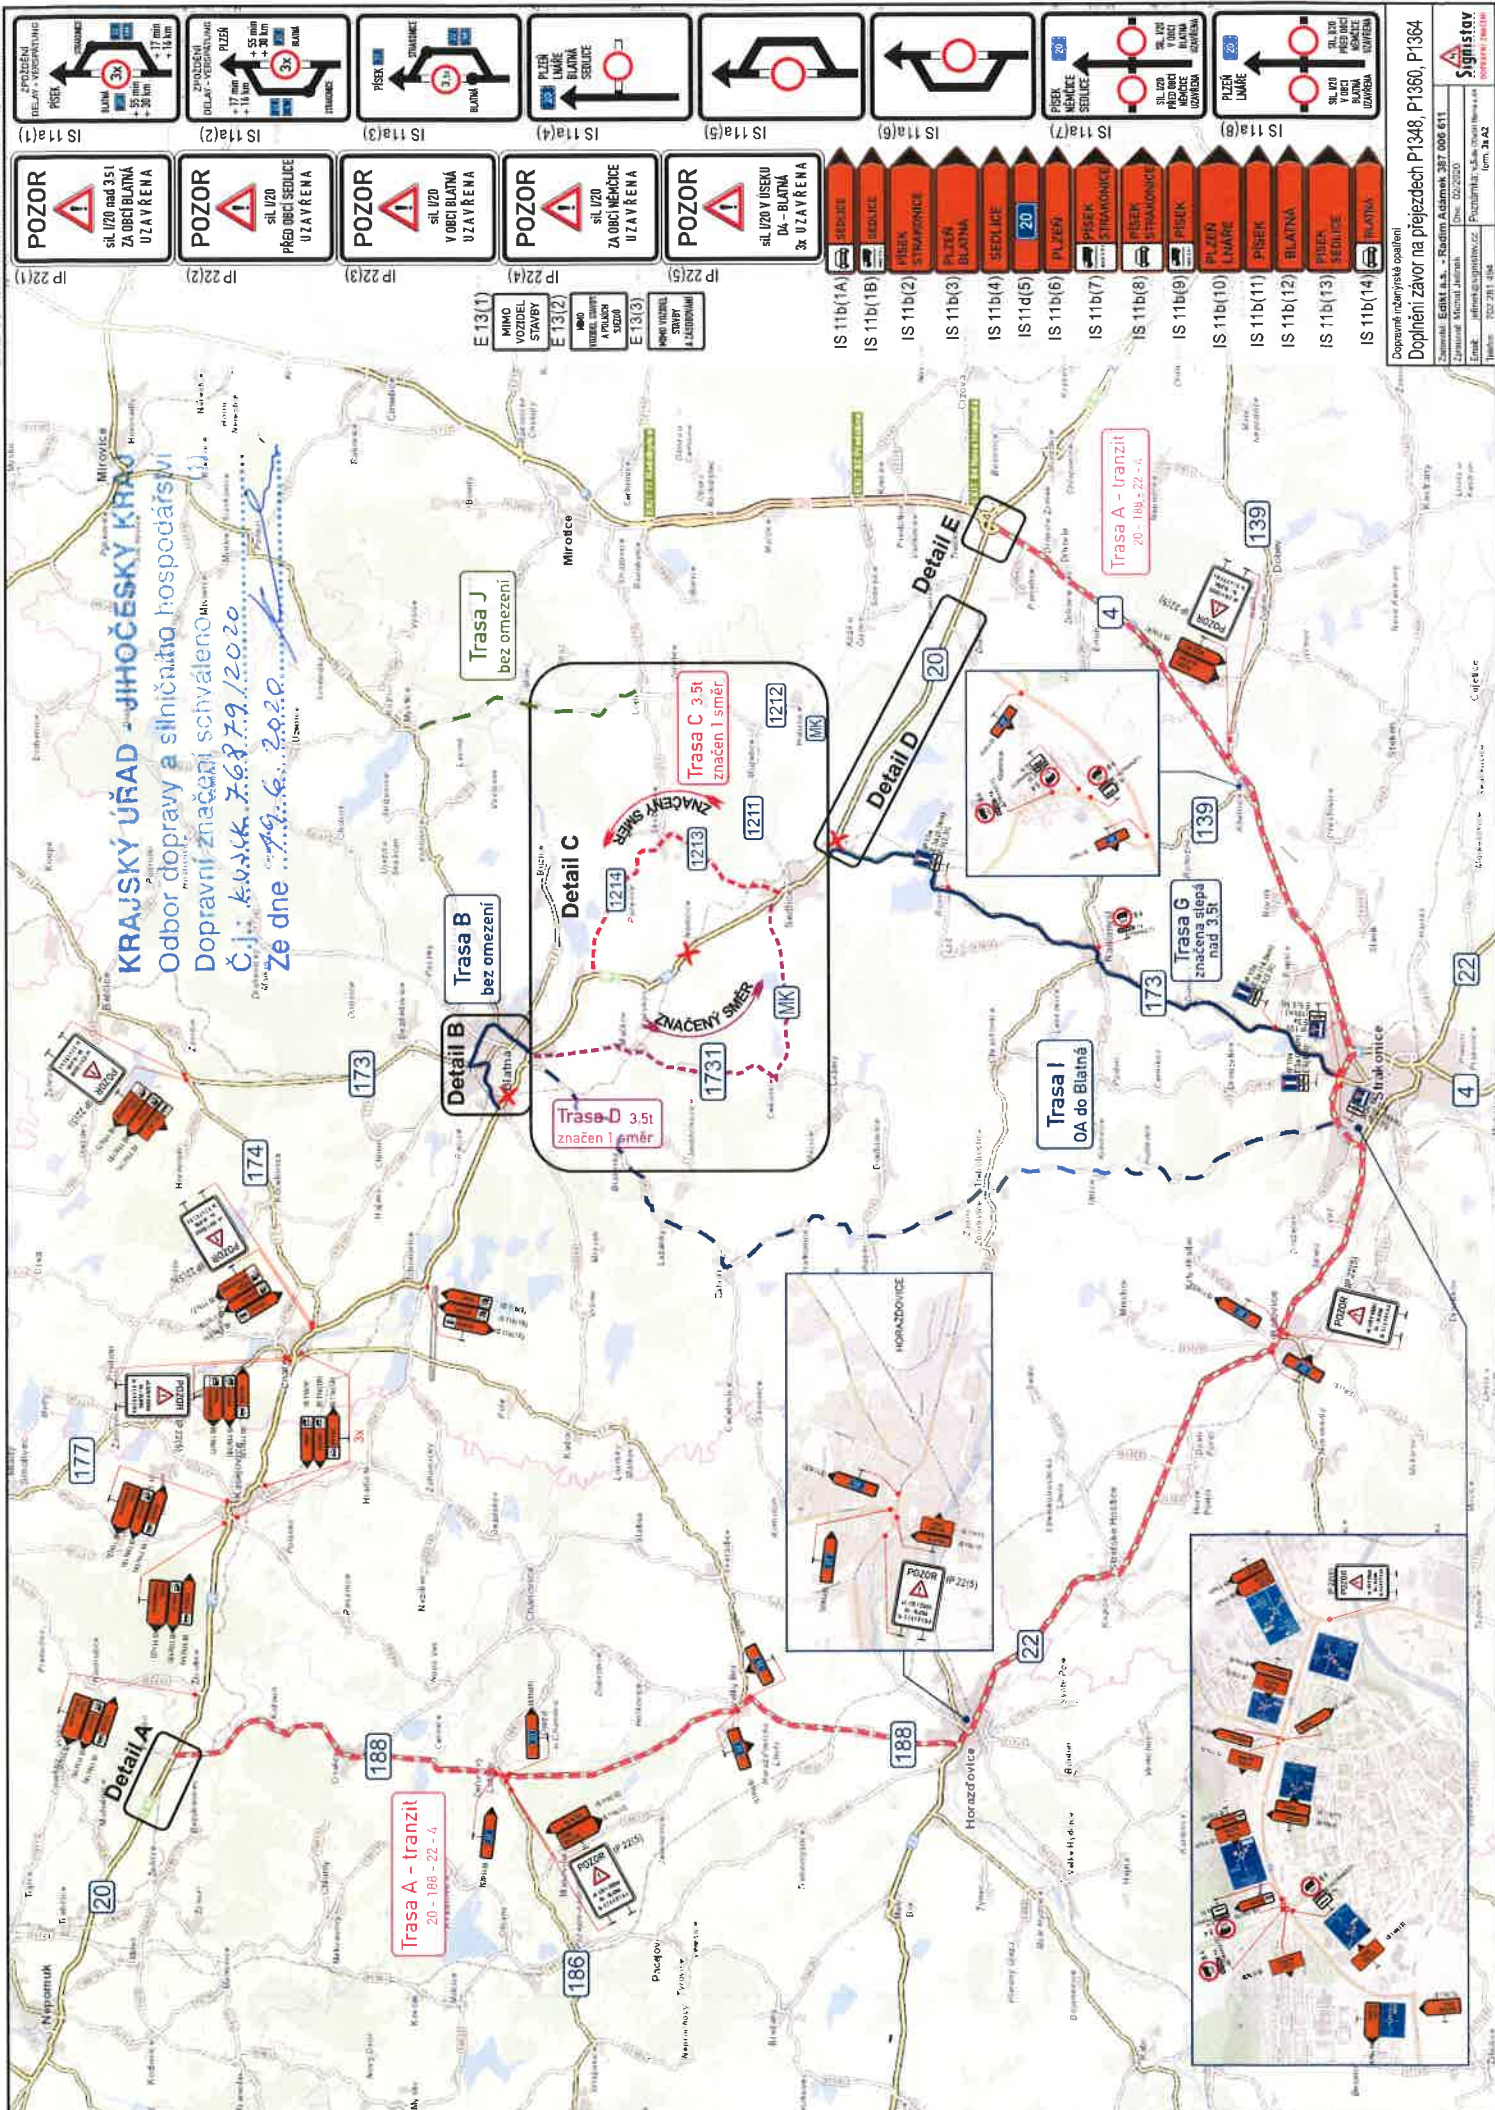




Doplnění závěr na přejezdech P1348, P1360, P1364



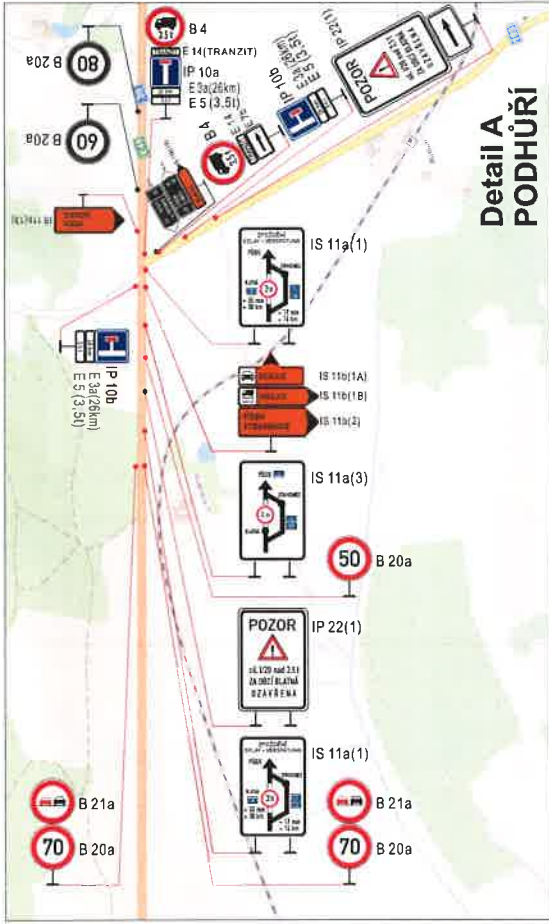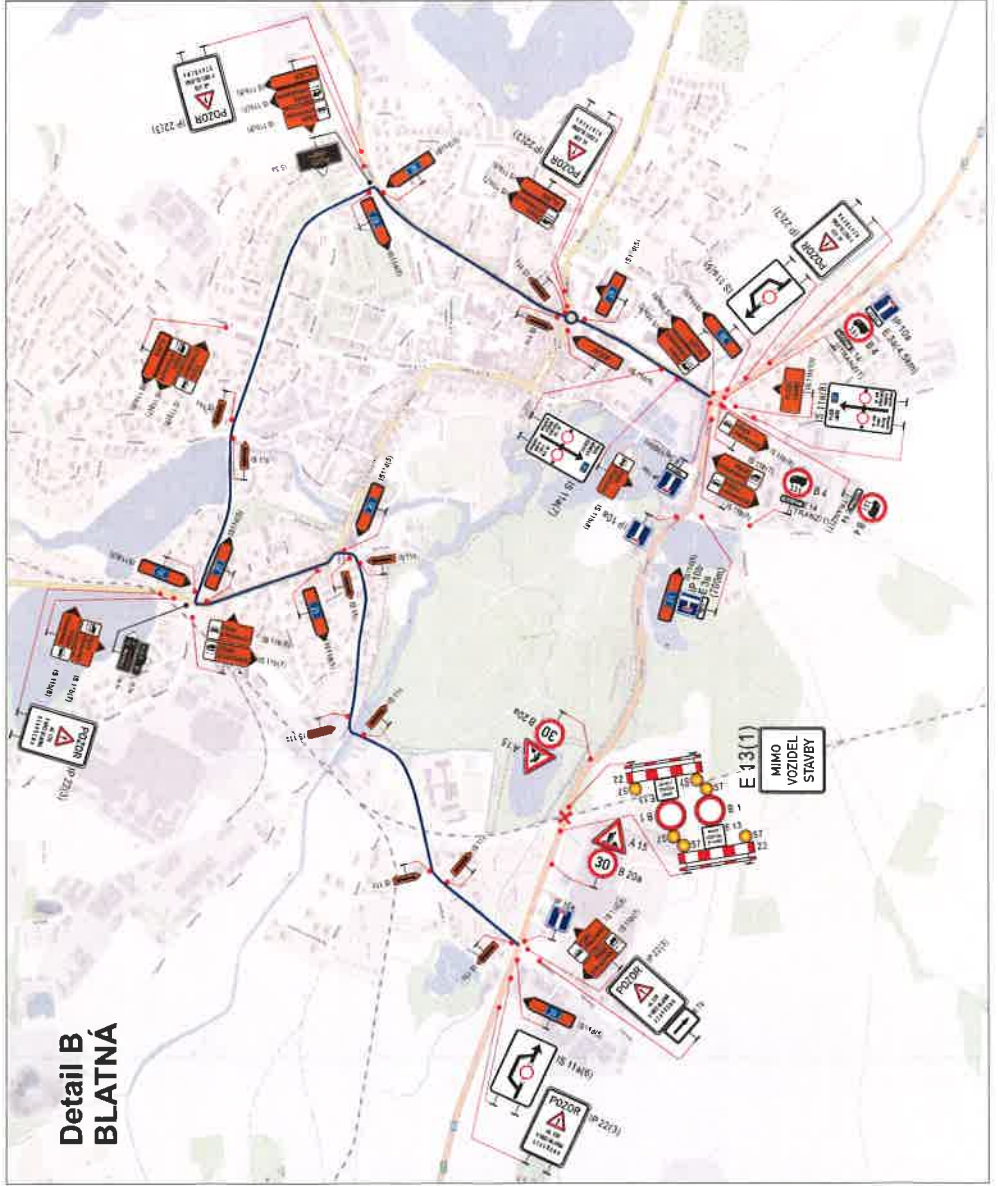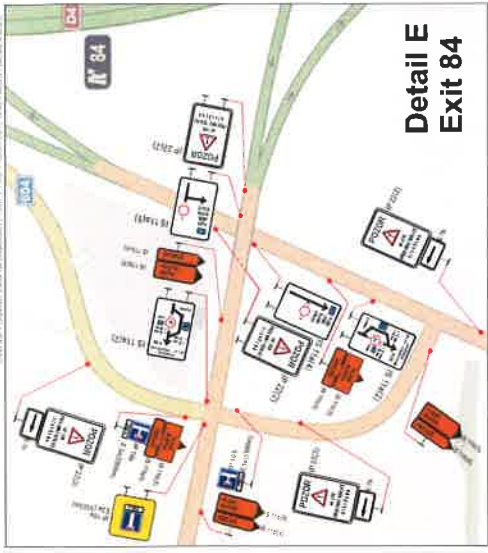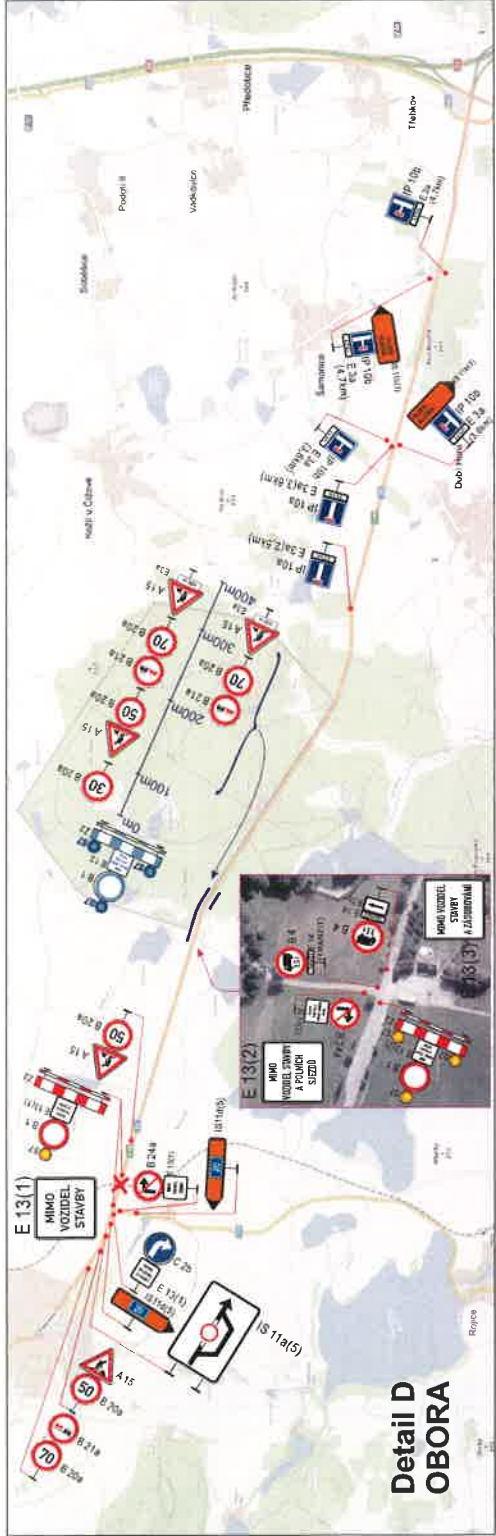

KRAJSKÝ ÚŘAD - JIHOČESKÝ KRAJ
 Odbor dopravy a silničního hospodářství
 Dopravní značení schváleno (1)
 Č.j.: K.Ú.Ú. 766879/2020
 Ze dne 29.6.2020

Detail C SEDLICE

KRAJSKÝ ÚŘAD - JIHOČESKÝ KRAJ

Odbor dopravy a silničního hospodářství

Dopravní značení schváleno

Č.j.: KVVČK.76879/2020

Ze dne19.6.2020

(1) 241

