


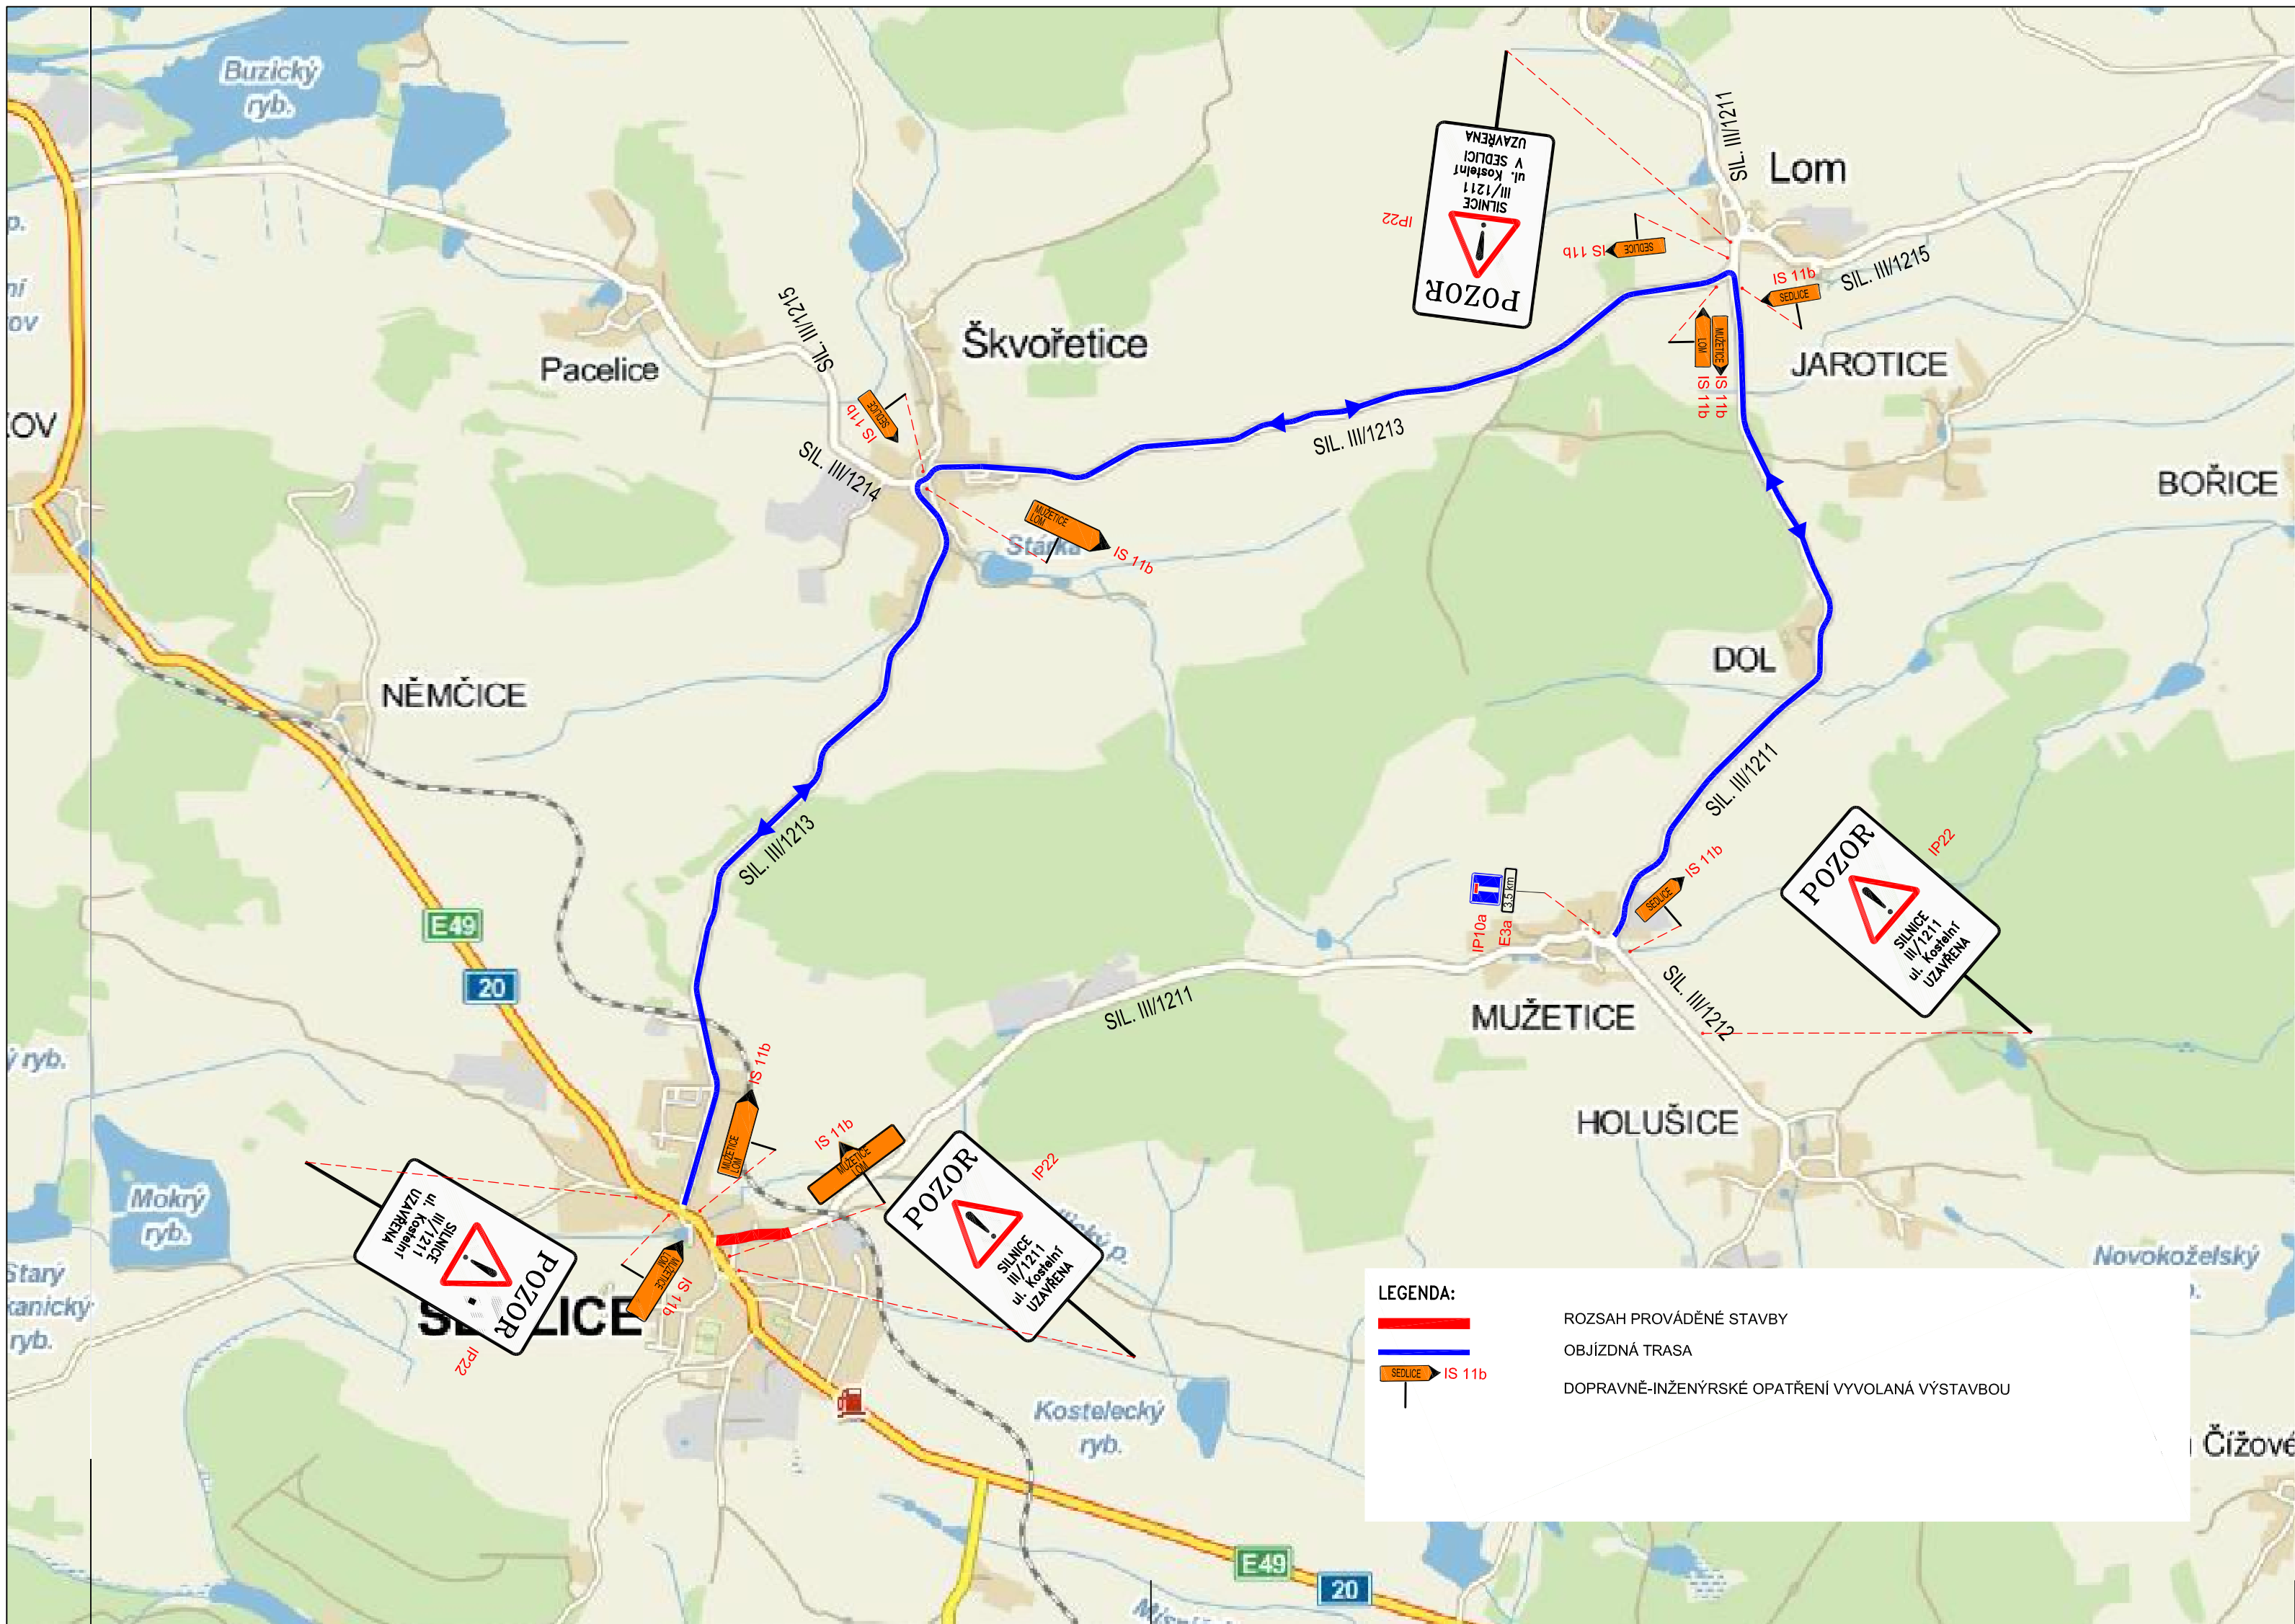

POZNÁMKA:
DIO PRO OBJÍZDNÉ TRASY AUTOBUSOVÉ DOPRAVY BUDE ŘEŠENO V RÁMCI ŽÁDOSTI O UZAVÍRKU SILNICE PŘED ZAPOČETÍM STAVEBNÍCH PRACÍ - ZAJISTÍ ZHOTOVITEL STAVBY

ATELIER SIS STAVBY A INŽENÝRSKÝCH STAVBY	Ing. František Stráský - ATELIER S I S, U Malše 20, 370 01 České Budějovice		
	ZODP. PROJEKTANT	Ing. Stráský František	
	VYPRACOVAL	Lavička Jaroslav	
	KONTOLOVAL	Ing. Stráský František	

Kraj:	Jihočeský	Čís. zakázky:	18046
Kat. území:	Sedlice u Blatné	Čís. akce:	18046-11,71
Objednatel:	Správa a údržba silnic Jihočeského kraje	Datum:	07/2019
Stavba:	REKONSTRUKCE PRŮTAHU III/1211 SEDLICE		
Příloha:	DÚR/DSP/PDPS		
	Část:	Čís. přílohy:	
	B8	3.	